

Приложение к

(наименование документа об утверждении, включая наименования органов государственной власти или органов  
местного самоуправления, принявших решение об установлении публичного сервитута)  
от \_\_\_\_\_ № \_\_\_\_\_

**Схема расположения границ публичного сервитута**

**Местоположение публичного сервитута:** Иркутская область, Жигаловский район

**Цель установления публичного сервитута:** размещение объекта электросетевого хозяйства «ВЛ-10кВ Жигалово - Петрово от ПС 110/20/10кВ Жигалово от опоры №1 до опоры №475 (с отпайками) инв. №600020033»

**Площадь устанавливаемого публичного сервитута:** 823886 кв.м

Система координат: МСК 38, зона 3

Обозначение характерных точек границ	Координаты, м	
	X	Y
Контур 1		
1	665227.74	4191299.46
2	665227.79	4191304.50
3	665229.74	4191305.30
4	665225.95	4191314.55
5	665224.01	4191313.76
6	665106.10	4191431.76
7	665106.57	4191435.10
8	665096.68	4191436.51
9	665096.18	4191433.10
10	665080.19	4191424.52
11	665074.91	4191426.37
12	665006.09	4191580.70
13	665006.83	4191580.61
14	665008.05	4191590.53
15	665007.34	4191590.62
16	665017.99	4191603.02
17	665043.30	4191635.00
18	665046.02	4191634.54
19	665047.68	4191644.40
20	665045.09	4191644.84
21	664788.10	4192405.23
22	664546.42	4192745.12
23	664541.48	4192742.41
24	664782.38	4192403.71
25	664779.56	4192402.14
26	664780.62	4192400.17
27	664783.34	4192401.64
28	665038.99	4191645.87
29	665037.82	4191646.07
30	665036.14	4191636.21
31	665037.15	4191636.04
32	665000.88	4191591.41
33	664998.11	4191591.78

Обозначение характерных точек границ	Координаты, м	
	X	Y
34	664996.91	4191581.83
35	664999.58	4191581.49
36	665070.98	4191421.58
37	665069.60	4191417.63
38	665079.04	4191414.33
39	665080.47	4191418.42
40	665095.61	4191426.56
41	665103.16	4191425.48
42	665218.50	4191311.50
43	665216.69	4191310.76
44	665218.69	4191305.88
1	665227.74	4191299.46
Контур 2		
45	664534.79	4192761.48
46	664529.23	4192769.29
47	664526.33	4192773.37
48	664354.13	4193015.53
49	664354.98	4193022.58
50	664397.40	4193058.32
51	664400.48	4193057.58
52	664402.82	4193067.30
53	664399.91	4193068.00
54	664367.45	4193153.31
55	664370.06	4193153.48
56	664369.43	4193163.44
57	664366.82	4193163.29
58	664372.38	4193186.06
59	664376.45	4193202.77
60	664404.20	4193316.80
61	664405.84	4193316.90
62	664405.24	4193326.88
63	664403.64	4193326.79
64	664279.83	4193664.99
65	664141.18	4194043.76
66	664113.91	4194118.25
67	664079.46	4194212.37
68	663993.51	4194447.23
69	663989.73	4194457.55
70	663953.35	4194556.91
71	663949.85	4194566.44
72	663815.51	4194933.43
73	663717.07	4195196.44
74	663674.99	4195312.87
75	663611.38	4195489.00
76	663565.85	4195615.06
77	662856.45	4195711.34

Обозначение характерных точек границ	Координаты, м	
	X	Y
78	662836.25	4195711.56
79	662840.41	4195740.91
80	662831.21	4195742.36
81	662819.17	4195743.21
82	662817.83	4195743.25
83	662816.70	4195713.17
84	662609.62	4195742.82
85	662609.59	4195742.83
86	662486.85	4195762.99
87	661751.37	4195777.02
88	660957.79	4195792.03
89	660948.90	4195794.10
90	660946.77	4195786.12
91	660073.63	4195970.23
92	660041.73	4195967.33
93	660042.01	4195970.36
94	660039.79	4195970.59
95	660039.46	4195967.43
96	659984.33	4195978.87
97	659550.46	4196068.89
98	659502.35	4196078.87
99	659507.95	4196120.95
100	659524.42	4196244.59
101	659526.96	4196244.82
102	659526.72	4196250.41
103	659519.48	4196249.77
104	659502.64	4196122.82
105	659496.97	4196080.08
106	659250.80	4196131.14
107	659220.39	4196137.44
108	659220.19	4196139.13
109	659210.26	4196137.95
110	659210.45	4196136.40
111	659181.71	4196124.08
112	659181.36	4196126.78
113	659171.44	4196125.53
114	659171.71	4196123.45
115	659147.63	4196129.71
116	659093.61	4196143.68
117	658915.88	4196189.37
118	658916.97	4196192.37
119	658914.83	4196193.15
120	658913.75	4196190.17
121	658879.08	4196206.71
122	658878.26	4196206.87
123	658878.33	4196207.07

Обозначение характерных точек границ	Координаты, м	
	X	Y
124	658856.01	4196217.79
125	658833.29	4196228.66
126	658845.15	4196256.21
127	658887.66	4196355.02
128	658890.66	4196385.01
129	658895.20	4196435.36
130	658898.59	4196435.03
131	658898.81	4196437.29
132	658895.51	4196437.61
133	658896.95	4196447.18
134	658895.26	4196447.92
135	658896.94	4196451.66
136	658897.57	4196451.39
137	658915.39	4196574.34
138	658909.92	4196575.17
139	658889.83	4196436.78
140	658884.92	4196382.53
141	658886.16	4196381.97
142	658884.78	4196381.03
143	658882.32	4196357.44
144	658879.22	4196358.15
145	658878.70	4196355.98
146	658881.79	4196355.23
147	658835.79	4196248.30
148	658828.15	4196230.52
149	658798.25	4196236.65
150	658759.74	4196244.73
151	658750.41	4196246.65
152	657750.28	4196454.42
153	657767.35	4196515.51
154	657769.97	4196516.18
155	657767.48	4196525.87
156	657765.59	4196525.38
157	657638.09	4196720.69
158	657640.25	4196721.20
159	657637.97	4196730.92
160	657635.55	4196730.36
161	657683.13	4197231.32
162	657686.60	4197233.67
163	657912.49	4197162.14
164	658135.85	4197091.42
165	658159.13	4197084.85
166	658158.91	4197083.95
167	658162.70	4197082.72
168	658161.38	4197076.01
169	658147.41	4197028.98

Обозначение характерных точек границ	Координаты, м	
	X	Y
170	658148.42	4197028.64
171	658140.64	4197005.35
172	658143.05	4197004.54
173	658142.43	4197002.62
174	658140.36	4197003.31
175	658137.73	4196993.96
176	658136.73	4196993.62
177	658136.28	4196992.30
178	658135.47	4196991.79
179	658136.31	4196987.33
180	658138.04	4196986.79
181	658137.28	4196984.50
182	658137.66	4196983.37
183	658140.95	4196984.49
184	658141.61	4196984.01
185	658148.49	4196978.89
186	658151.77	4196976.44
187	658149.33	4196974.50
188	658151.81	4196971.37
189	658154.43	4196973.45
190	658172.71	4196939.60
191	658169.55	4196938.58
192	658170.77	4196934.77
193	658174.12	4196935.85
194	658188.61	4196867.62
195	658185.55	4196867.83
196	658185.27	4196863.84
197	658188.40	4196863.63
198	658179.42	4196841.73
199	658208.24	4196828.91
200	658201.80	4196815.40
201	658206.64	4196812.78
202	658213.25	4196826.63
203	658227.53	4196820.15
204	658218.49	4196808.55
205	658222.82	4196805.17
206	658232.68	4196817.82
207	658326.29	4196775.33
208	658365.41	4196768.20
209	658371.59	4196772.08
210	658368.67	4196776.74
211	658364.30	4196774.00
212	658339.71	4196778.48
213	658339.69	4196778.38
214	658338.52	4196778.67
215	658337.22	4196778.47

Обозначение характерных точек границ	Координаты, м	
	X	Y
216	658330.10	4196780.23
217	658331.28	4196783.34
218	658327.54	4196784.76
219	658326.26	4196781.38
220	658254.04	4196814.13
221	658253.48	4196812.85
222	658248.80	4196814.77
223	658249.35	4196816.29
224	658232.98	4196823.72
225	658213.09	4196832.75
226	658184.60	4196845.39
227	658191.73	4196863.44
228	658193.94	4196862.84
229	658194.74	4196865.23
230	658181.47	4196925.68
231	658179.31	4196929.01
232	658180.97	4196930.08
233	658179.01	4196939.33
234	658157.78	4196978.83
235	658154.06	4196981.59
236	658153.82	4196982.00
237	658151.47	4196983.67
238	658147.05	4196986.81
239	658144.49	4196994.31
240	658157.57	4197041.01
241	658167.30	4197082.66
242	658166.65	4197085.06
243	658168.89	4197084.38
244	658171.77	4197094.07
245	658196.69	4197178.11
246	658196.89	4197177.88
247	658204.45	4197184.42
248	658204.14	4197184.78
249	658222.00	4197187.78
250	658221.09	4197193.20
251	658199.93	4197189.65
252	658197.91	4197191.99
253	658190.34	4197185.45
254	658192.42	4197183.05
255	658166.54	4197095.78
256	658164.16	4197088.28
257	658066.05	4197119.33
258	657917.18	4197166.45
259	657919.70	4197172.17
260	657923.75	4197181.34
261	657966.94	4197279.25

Обозначение характерных точек границ	Координаты, м	
	X	Y
262	657993.91	4197340.38
263	657998.44	4197350.64
264	658008.20	4197355.04
265	658005.75	4197360.06
266	657994.25	4197354.87
267	657988.59	4197342.04
268	657961.28	4197280.08
269	657918.54	4197183.16
270	657914.44	4197174.00
271	657911.85	4197168.12
272	657686.34	4197239.53
273	657683.54	4197243.67
274	657675.26	4197238.06
275	657677.86	4197234.21
276	657629.83	4196729.02
277	657628.23	4196728.65
278	657630.52	4196718.91
279	657632.24	4196719.32
280	657759.97	4196523.94
281	657757.79	4196523.38
282	657760.28	4196513.69
283	657761.19	4196513.93
284	657744.84	4196455.53
285	656917.00	4196627.49
286	656865.54	4196627.32
287	656866.04	4196630.44
288	656863.83	4196630.81
289	656863.28	4196627.56
290	656107.64	4196813.65
291	656154.39	4197200.52
292	656156.31	4197200.48
293	656156.89	4197205.98
294	656149.53	4197206.10
295	656102.26	4196814.97
296	655768.14	4196897.25
297	655767.95	4196899.06
298	655758.00	4196898.02
299	655758.19	4196896.21
300	655688.35	4196862.49
301	655688.28	4196864.29
302	655678.29	4196863.88
303	655678.36	4196862.08
304	655321.08	4196999.28
305	655271.68	4197007.20
306	655278.07	4197014.53
307	654619.93	4197119.93

Обозначение характерных точек границ	Координаты, м	
	X	Y
308	654274.91	4197071.14
309	654274.06	4197044.88
310	654296.04	4197044.01
311	654296.15	4197051.78
312	654620.41	4197097.54
313	655234.92	4196999.16
314	655261.19	4196994.95
315	655267.22	4197001.88
316	655318.61	4196994.15
317	655317.81	4196990.91
318	655319.98	4196990.37
319	655320.78	4196993.46
320	655678.61	4196856.09
321	655678.70	4196853.89
322	655688.69	4196854.30
323	655688.60	4196856.51
324	655758.80	4196890.39
325	655759.04	4196888.08
326	655768.99	4196889.12
327	655768.75	4196891.43
328	656103.96	4196808.89
329	656863.64	4196621.81
330	656915.30	4196622.02
331	656914.93	4196618.76
332	656917.16	4196618.52
333	656917.56	4196621.77
334	658752.19	4196240.61
335	658762.04	4196238.62
336	658797.72	4196231.20
337	658828.85	4196224.65
338	658832.27	4196223.01
339	658833.44	4196222.72
340	658833.39	4196222.48
341	658847.32	4196215.82
342	658876.20	4196202.00
343	658912.80	4196184.14
344	659091.33	4196138.59
345	659145.35	4196124.62
346	659172.46	4196117.55
347	659172.71	4196115.59
348	659182.63	4196116.86
349	659182.44	4196118.35
350	659211.13	4196130.64
351	659211.44	4196128.02
352	659221.37	4196129.19
353	659221.07	4196131.68



Обозначение характерных точек границ	Координаты, м	
	X	Y
354	659249.04	4196125.81
355	659549.34	4196063.48
356	660040.10	4195961.62
357	660043.89	4195961.97
358	660071.94	4195964.57
359	660071.65	4195961.49
360	660073.88	4195961.26
361	660074.21	4195964.49
362	660945.65	4195780.73
363	660944.02	4195772.64
364	660956.34	4195770.05
365	661737.67	4195755.27
366	661224.37	4195001.78
367	661231.10	4194997.40
368	661215.36	4194974.23
369	661208.65	4194978.59
370	661044.39	4194737.56
371	661051.08	4194733.02
372	661027.03	4194697.70
373	661027.02	4194697.68
374	661023.65	4194692.73
375	661011.26	4194674.54
376	661007.99	4194669.50
377	660991.25	4194645.14
378	660984.62	4194649.64
379	660660.82	4194174.18
380	660653.34	4194169.86
381	660664.83	4194150.90
382	660676.31	4194157.84
383	661019.46	4194661.72
384	661016.54	4194663.70
385	661012.95	4194666.13
386	661016.23	4194671.17
387	661028.61	4194689.36
388	661031.99	4194694.31
389	661035.63	4194691.84
390	661038.61	4194689.82
391	661227.10	4194966.61
392	661220.40	4194970.96
393	661236.13	4194994.14
394	661242.86	4194989.76
395	661764.15	4195754.77
396	662176.36	4195746.57
397	662483.53	4195741.11
398	662604.23	4195721.38
399	662823.37	4195689.98

Обозначение характерных точек границ	Координаты, м	
	X	Y
400	662833.15	4195689.65
401	662854.32	4195689.47
402	663558.91	4195593.84
403	663627.61	4195403.77
404	663670.17	4195286.02
405	663676.44	4195287.64
406	663678.08	4195288.06
407	663711.89	4195194.58
408	663717.03	4195180.63
409	663810.35	4194931.53
410	663907.95	4194664.89
411	663893.89	4194657.39
412	663896.60	4194652.61
413	663909.86	4194659.68
414	663944.35	4194565.46
415	663947.84	4194555.93
416	663984.54	4194455.68
417	663988.32	4194445.35
418	663997.01	4194421.59
419	663970.05	4194411.06
420	663972.20	4194406.00
421	663998.90	4194416.43
422	664074.16	4194210.83
423	664108.62	4194116.71
424	664134.30	4194046.56
425	664166.97	4193957.30
426	664170.39	4193958.03
427	664170.56	4193957.12
428	664167.29	4193956.42
429	664215.93	4193823.57
430	664219.08	4193824.65
431	664219.35	4193823.77
432	664216.23	4193822.69
433	664263.51	4193693.58
434	664263.94	4193693.73
435	664265.22	4193690.31
436	664264.77	4193690.14
437	664280.22	4193647.94
438	664311.05	4193563.72
439	664311.11	4193563.74
440	664312.37	4193560.33
441	664312.30	4193560.30
442	664397.90	4193326.44
443	664395.26	4193326.28
444	664395.64	4193319.88
445	664398.00	4193321.02

Обозначение характерных точек границ	Координаты, м	
	X	Y
446	664398.38	4193321.00
447	664398.58	4193320.69
448	664398.98	4193314.77
449	664398.81	4193314.42
450	664398.43	4193314.36
451	664397.99	4193314.52
452	664370.41	4193201.23
453	664369.54	4193197.64
454	664361.06	4193162.93
455	664359.45	4193162.83
456	664360.08	4193152.85
457	664361.69	4193152.95
458	664393.33	4193069.74
459	664393.24	4193069.77
460	664390.69	4193060.10
461	664390.82	4193060.06
462	664348.98	4193024.82
463	664345.23	4193025.27
464	664344.04	4193015.34
465	664347.73	4193014.89
466	664449.57	4192871.77
467	664450.62	4192872.43
468	664464.61	4192851.82
469	664463.98	4192851.38
470	664521.67	4192770.27
471	664524.56	4192766.20
472	664529.87	4192758.75
45	664534.79	4192761.48
Контур 3		
473	654294.77	4197001.88
474	654295.44	4197024.01
475	654273.42	4197024.88
476	654273.24	4197019.11
477	653284.28	4196764.13
478	653261.31	4196753.15
479	653264.97	4196745.75
480	653153.04	4196692.18
481	653151.86	4196695.26
482	653149.76	4196694.48
483	653150.92	4196691.35
484	652990.38	4196639.99
485	652987.75	4196647.82
486	652902.25	4196620.47
487	652411.90	4196434.13
488	652354.19	4196469.96
489	652343.24	4196466.81

Обозначение характерных точек границ	Координаты, м	
	X	Y
490	652279.04	4196506.36
491	652279.36	4196508.41
492	652269.49	4196509.99
493	652269.16	4196507.94
494	652021.59	4196448.72
495	652020.35	4196456.87
496	651861.23	4196418.84
497	651862.83	4196410.74
498	651446.98	4196311.26
499	651444.98	4196319.27
500	651340.83	4196294.35
501	651248.38	4196291.91
502	651248.65	4196283.86
503	650617.42	4196268.53
504	650618.14	4196270.63
505	650608.70	4196273.90
506	650607.97	4196271.80
507	650539.45	4196328.47
508	650540.09	4196330.81
509	650530.46	4196333.48
510	650529.77	4196330.99
511	650109.55	4196254.91
512	650109.36	4196258.19
513	650107.13	4196258.09
514	650107.29	4196254.78
515	649792.59	4196258.35
516	649792.56	4196266.73
517	649695.86	4196267.69
518	649695.78	4196272.61
519	649673.90	4196272.78
520	649674.36	4196245.83
521	650109.96	4196241.10
522	650135.13	4196245.63
523	650133.61	4196253.74
524	650528.12	4196325.06
525	650527.78	4196323.85
526	650532.48	4196322.44
527	650537.42	4196321.17
528	650537.83	4196322.67
529	650606.04	4196266.25
530	650605.42	4196264.46
531	650614.87	4196261.18
532	650615.49	4196262.98
533	651248.90	4196278.36
534	651249.28	4196270.12
535	651343.69	4196272.41

Обозначение характерных точек границ	Координаты, м	
	X	Y
536	651450.44	4196297.95
537	651448.47	4196305.96
538	651864.05	4196405.38
539	651865.71	4196397.29
540	652023.48	4196435.03
541	652022.41	4196443.26
542	652268.22	4196502.06
543	652267.91	4196500.12
544	652277.78	4196498.53
545	652278.09	4196500.48
546	652336.11	4196464.70
547	652325.14	4196461.78
548	652409.54	4196409.74
549	652910.04	4196599.92
550	652995.02	4196627.07
551	652992.14	4196634.80
552	653083.60	4196664.06
553	653086.45	4196656.30
554	653157.13	4196678.92
555	653161.03	4196680.79
556	653157.76	4196688.37
557	653267.38	4196740.87
558	653271.07	4196733.43
559	653291.84	4196743.37
473	654294.77	4197001.88
Контур 4		
560	649695.60	4196292.64
561	649695.37	4196315.62
562	649435.61	4196393.68
563	649128.83	4196478.35
564	648212.38	4196892.04
565	648233.08	4196991.05
566	648225.00	4196992.75
567	648287.12	4197289.95
568	648287.55	4197316.03
569	648295.79	4197315.85
570	648298.15	4197459.81
571	648290.19	4197459.90
572	648295.78	4197825.35
573	648298.43	4197826.83
574	648293.54	4197835.55
575	648291.57	4197834.47
576	648057.88	4198032.88
577	648058.73	4198033.24
578	648055.46	4198042.61
579	648054.75	4198042.36

Обозначение характерных точек границ	Координаты, м	
	X	Y
580	648088.88	4198211.24
581	648091.96	4198210.23
582	648092.68	4198212.35
583	648090.13	4198213.21
584	648221.98	4198396.27
585	648228.34	4198397.85
586	648306.19	4198359.44
587	648304.98	4198358.47
588	648311.22	4198350.66
589	648312.43	4198351.63
590	648326.12	4198292.82
591	648326.48	4198279.25
592	648331.97	4198279.60
593	648331.59	4198293.24
594	648317.18	4198355.42
595	648319.03	4198356.90
596	648312.79	4198364.71
597	648310.94	4198363.23
598	648228.62	4198403.85
599	648227.60	4198407.97
600	648217.89	4198405.56
601	648218.92	4198401.43
602	648083.86	4198214.38
603	648048.68	4198040.17
604	648046.04	4198039.23
605	648049.42	4198029.81
606	648051.96	4198030.70
607	648286.44	4197831.59
608	648284.82	4197830.66
609	648289.71	4197821.94
610	648290.23	4197822.23
611	648284.41	4197460.25
612	648276.16	4197460.42
613	648273.80	4197316.33
614	648282.05	4197316.15
615	648281.63	4197291.68
616	648278.41	4197292.05
617	648278.14	4197289.83
618	648281.39	4197289.42
619	648227.11	4197029.72
620	648219.07	4197031.57
621	648191.85	4196901.33
622	647669.75	4197138.04
623	647666.54	4197130.43
624	646697.59	4197569.76
625	646699.18	4197572.61

Обозначение характерных точек границ	Координаты, м	
	X	Y
626	646697.19	4197573.71
627	646695.55	4197570.76
628	646228.66	4197833.12
629	646232.93	4197840.19
630	646218.57	4197848.28
631	646010.41	4197826.62
632	646006.77	4197821.00
633	645985.35	4197787.87
634	645976.18	4197773.88
635	645983.00	4197769.23
636	645958.47	4197731.67
637	645962.52	4197727.95
638	645987.50	4197766.07
639	645994.31	4197761.42
640	646004.44	4197776.94
641	646023.57	4197805.91
642	646038.31	4197807.46
643	646214.85	4197826.04
644	646222.25	4197820.96
645	646226.20	4197828.20
646	646694.00	4197565.32
647	647664.19	4197125.46
648	647660.88	4197117.90
649	648187.24	4196879.27
650	649121.33	4196457.59
651	649429.51	4196372.53
652	649673.70	4196299.10
653	649673.60	4196292.84
654	649675.16	4196292.83
560	649695.60	4196292.64
Контур 5		
655	645950.20	4197712.81
656	645898.31	4197760.71
657	645898.05	4197760.83
658	645818.05	4197798.09
659	645667.25	4197831.70
660	645665.16	4197823.64
661	645541.97	4197850.84
662	645490.86	4197862.14
663	645491.34	4197864.46
664	645481.55	4197866.48
665	645481.10	4197864.31
666	645274.57	4197910.07
667	645274.73	4197913.02
668	645273.87	4197913.11
669	645277.89	4197925.46

Обозначение характерных точек границ	Координаты, м	
	X	Y
670	645272.66	4197927.16
671	645268.21	4197913.48
672	645264.79	4197913.71
673	645264.59	4197910.74
674	644886.58	4197878.72
675	644885.97	4197886.94
676	644406.81	4197846.35
677	643756.67	4197952.99
678	643753.97	4197945.05
679	643700.36	4197953.85
680	643701.54	4197956.23
681	643692.58	4197960.67
682	643691.40	4197958.28
683	643613.70	4198031.70
684	643619.50	4198037.64
685	642836.29	4198777.60
686	642288.15	4199253.39
687	642282.64	4199247.25
688	642180.59	4199335.82
689	642172.08	4199342.63
690	642171.91	4199342.77
691	642171.53	4199343.07
692	642171.37	4199343.20
693	642019.58	4199464.63
694	642003.30	4199476.18
695	641986.74	4199485.72
696	641943.21	4199504.52
697	641944.85	4199507.64
698	641942.88	4199508.70
699	641941.24	4199505.65
700	641896.08	4199529.02
701	641849.91	4199547.87
702	641774.26	4199570.96
703	641699.18	4199595.26
704	641689.48	4199597.91
705	641488.27	4199626.66
706	641412.85	4199633.49
707	641266.60	4199630.15
708	640901.33	4199563.68
709	640901.46	4199566.75
710	640899.23	4199566.88
711	640899.07	4199563.96
712	640870.03	4199572.79
713	640197.12	4199447.74
714	640196.85	4199448.50
715	640187.43	4199445.17



Обозначение характерных точек границ	Координаты, м	
	X	Y
716	640187.70	4199444.40
717	639732.44	4199198.91
718	639726.70	4199204.87
719	639633.99	4199151.64
720	639604.20	4199111.65
721	639601.98	4199107.89
722	639736.29	4199185.01
723	639844.60	4198157.22
724	639842.77	4198151.78
725	639847.88	4198149.74
726	639850.19	4198156.51
727	639740.55	4199197.02
728	639905.83	4199286.18
729	639909.41	4199278.66
730	640027.00	4199342.09
731	640023.30	4199349.47
732	640189.56	4199439.16
733	640190.77	4199435.74
734	640200.19	4199439.08
735	640198.98	4199442.50
736	640868.51	4199566.97
737	640868.31	4199564.02
738	640870.56	4199563.86
739	640870.78	4199566.89
740	640899.74	4199557.71
741	641266.18	4199624.46
742	641266.58	4199621.14
743	641268.84	4199621.42
744	641268.45	4199624.64
745	641435.77	4199628.58
746	641435.57	4199625.23
747	641437.80	4199625.09
748	641438.04	4199628.38
749	641691.12	4199592.37
750	641690.44	4199588.83
751	641692.64	4199588.39
752	641693.28	4199591.58
753	641866.00	4199538.43
754	641868.24	4199537.39
755	641939.49	4199500.17
756	641997.30	4199475.05
757	641995.76	4199472.09
758	641997.79	4199471.04
759	641999.25	4199473.87
760	642176.24	4199332.26
761	642174.11	4199329.68

Обозначение характерных точек границ	Координаты, м	
	X	Y
762	642175.84	4199328.26
763	642177.98	4199330.80
764	642238.04	4199278.67
765	642233.00	4199272.12
766	642821.51	4198761.29
767	643237.33	4198368.40
768	643243.06	4198374.34
769	643688.85	4197953.13
770	643688.14	4197951.71
771	643697.10	4197947.27
772	643697.81	4197948.69
773	644098.01	4197883.06
774	644096.66	4197874.92
775	644405.95	4197824.20
776	644887.49	4197864.99
777	644886.86	4197873.22
778	645264.23	4197905.19
779	645264.13	4197903.73
780	645274.11	4197903.07
781	645274.20	4197904.52
782	645479.99	4197858.92
783	645479.52	4197856.69
784	645489.32	4197854.66
785	645489.75	4197856.75
786	645534.47	4197846.79
787	645663.86	4197818.30
788	645662.08	4197810.31
789	645810.94	4197777.13
655	645950.20	4197712.81
Контур 6		
790	639119.53	4198485.12
791	639296.72	4198760.15
792	639289.50	4198764.17
793	639428.08	4198979.36
794	639432.71	4198975.90
795	639432.71	4198948.69
796	639452.71	4198948.39
797	639453.37	4198975.44
798	639444.29	4198989.21
799	639473.09	4199033.90
800	639566.33	4199087.44
801	639588.34	4199125.43
802	639457.49	4199050.31
803	639427.05	4199003.16
804	639433.67	4198998.11
805	639284.69	4198766.86

Обозначение характерных точек границ	Координаты, м	
	X	Y
806	639277.47	4198770.88
807	639101.11	4198497.15
808	639107.99	4198492.59
809	638979.57	4198293.27
810	638977.95	4198295.25
811	638974.08	4198292.08
812	638971.24	4198295.56
813	638781.60	4198221.64
814	638784.64	4198214.09
815	638750.48	4198200.75
816	638753.65	4198196.01
817	638833.01	4198227.11
818	638901.47	4198074.65
819	638898.44	4198074.08
820	638900.27	4198064.25
821	638902.87	4198064.73
822	638901.19	4198053.16
823	638906.51	4198052.10
824	638908.42	4198065.77
825	638910.10	4198066.09
826	638908.27	4198075.92
827	638907.02	4198075.68
828	638838.07	4198229.07
829	638975.49	4198282.46
830	638976.54	4198281.18
831	638984.28	4198287.50
832	638983.23	4198288.79
833	639112.59	4198489.58
790	639119.53	4198485.12
Контур 7		
834	639776.04	4197129.06
835	639775.10	4197139.11
836	639752.68	4197169.48
837	639586.39	4197258.56
838	639588.36	4197260.75
839	639586.67	4197262.27
840	639584.51	4197259.85
841	638905.32	4198014.06
842	638906.98	4198014.63
843	638903.88	4198024.14
844	638902.57	4198023.69
845	638903.73	4198032.07
846	638898.29	4198033.12
847	638896.63	4198021.64
848	638894.42	4198020.88
849	638897.68	4198011.43

Обозначение характерных точек границ	Координаты, м	
	X	Y
850	638899.68	4198012.12
851	639581.54	4197254.79
852	639748.12	4197165.59
853	639746.02	4197163.40
854	639747.72	4197161.90
855	639749.63	4197164.06
856	639769.77	4197137.06
857	639770.56	4197128.55
834	639776.04	4197129.06
Контур 8		
858	638733.22	4198188.02
859	638730.18	4198192.83
860	638728.50	4198192.17
861	638721.28	4198194.70
862	638685.44	4198261.42
863	638676.42	4198274.85
864	638655.82	4198316.56
865	638626.70	4198370.79
866	638592.75	4198409.21
867	638598.74	4198414.07
868	638593.80	4198420.46
869	638490.98	4198536.66
870	638483.95	4198532.30
871	638444.60	4198576.81
872	638267.25	4198712.33
873	638169.60	4198762.05
874	638156.47	4198758.52
875	638154.51	4198766.53
876	638118.23	4198756.81
877	638113.97	4198761.93
878	638095.11	4198750.40
879	638109.66	4198731.78
880	638167.62	4198747.28
881	638209.45	4198726.47
882	638219.04	4198724.28
883	638233.60	4198717.97
884	638259.77	4198701.44
885	638314.12	4198661.06
886	638385.17	4198605.18
887	638435.20	4198566.78
888	638615.52	4198362.72
889	638633.15	4198334.48
890	638647.58	4198302.82
891	638712.37	4198182.32
892	638716.70	4198185.71
893	638726.13	4198182.40

Обозначение характерных точек границ	Координаты, м	
	Х	У
894	638727.28	4198185.69
858	638733.22	4198188.02
Контур 9		
895	638082.52	4198766.14
896	638101.29	4198777.63
897	638088.58	4198793.95
898	637998.07	4198798.44
899	637482.79	4198726.98
900	637484.14	4198718.84
901	637056.77	4198659.50
902	637062.27	4198654.73
903	637997.07	4198784.53
904	637997.25	4198781.29
905	637999.48	4198781.39
906	637999.34	4198784.62
907	638028.56	4198782.87
908	638028.74	4198774.61
909	638078.30	4198771.37
895	638082.52	4198766.14
Контур 10		
910	636514.11	4198163.87
911	636509.43	4198170.76
912	636513.56	4198173.57
913	636512.97	4198174.44
914	636615.76	4198278.02
915	636611.41	4198281.46
916	636536.29	4198205.74
917	636530.41	4198211.68
918	636501.51	4198182.41
919	634634.34	4197384.36
920	634160.41	4197549.93
921	634157.64	4197542.16
922	633910.90	4197628.40
923	633912.03	4197631.53
924	633909.94	4197632.27
925	633908.78	4197629.22
926	633119.50	4197935.00
927	632408.08	4198008.73
928	630997.34	4197793.81
929	630997.13	4197797.12
930	630994.89	4197797.01
931	630995.07	4197793.56
932	630804.25	4197783.18
933	630759.05	4197775.41
934	630759.29	4197774.02
935	630711.97	4197765.23

Обозначение характерных точек границ	Координаты, м	
	X	Y
936	630711.61	4197767.26
937	630504.50	4197731.74
938	630315.06	4197699.23
939	629952.61	4197603.31
940	629949.10	4197602.38
941	629942.81	4197600.71
942	629940.34	4197609.36
943	629935.05	4197607.84
944	629937.49	4197599.30
945	629923.50	4197595.60
946	629921.41	4197597.55
947	629914.57	4197590.19
948	629916.84	4197588.00
949	629914.45	4197580.49
950	629919.93	4197578.86
951	629921.24	4197584.00
952	629921.90	4197583.38
953	629928.71	4197590.70
954	629928.25	4197591.13
955	629947.99	4197596.39
956	629951.85	4197597.41
957	630315.20	4197693.57
958	630315.97	4197690.32
959	630318.15	4197690.81
960	630317.42	4197694.05
961	630503.21	4197725.86
962	630509.45	4197694.18
963	630515.25	4197686.95
964	630519.53	4197690.39
965	630514.58	4197696.57
966	630508.61	4197726.86
967	630705.35	4197760.57
968	630718.51	4197738.32
969	630757.32	4197699.00
970	630834.28	4197603.52
971	630831.57	4197601.63
972	630832.83	4197599.78
973	630835.49	4197601.59
974	630850.43	4197571.63
975	630847.49	4197570.18
976	630848.39	4197568.13
977	630851.34	4197569.55
978	630863.26	4197539.13
979	630861.59	4197536.52
980	630869.99	4197531.09
981	630871.66	4197533.70

Обозначение характерных точек границ	Координаты, м	
	X	Y
982	630891.45	4197534.22
983	630891.42	4197539.68
984	630875.38	4197539.51
985	630873.88	4197540.47
986	630868.66	4197540.04
987	630855.94	4197573.06
988	630839.42	4197605.47
989	630762.14	4197702.03
990	630764.53	4197704.33
991	630763.00	4197705.96
992	630760.48	4197703.58
993	630723.81	4197740.89
994	630726.40	4197742.87
995	630726.11	4197743.22
996	630724.08	4197743.93
997	630722.42	4197742.69
998	630720.75	4197745.10
999	630711.18	4197761.60
1000	630803.61	4197777.50
1001	630803.82	4197774.10
1002	630806.05	4197774.20
1003	630805.88	4197777.61
1004	630996.56	4197788.14
1005	632407.08	4198003.03
1006	632407.13	4197999.81
1007	632409.37	4197999.83
1008	632409.35	4198003.09
1009	633116.90	4197929.73
1010	633116.01	4197926.73
1011	633118.15	4197926.07
1012	633119.13	4197929.25
1013	633907.89	4197623.52
1014	634155.76	4197536.95
1015	634152.89	4197529.25
1016	634635.14	4197360.77
1017	635875.12	4197890.74
1018	635924.82	4197914.67
1019	635926.16	4197912.55
910	636514.11	4198163.87
Контур 11		
1020	628190.68	4196280.96
1021	628466.07	4196825.66
1022	628462.49	4196826.47
1023	628462.32	4196834.54
1024	628457.37	4196835.64
1025	628447.21	4197057.62

Обозначение характерных точек границ	Координаты, м	
	X	Y
1026	628451.29	4197057.85
1027	628450.58	4197072.83
1028	628446.52	4197072.60
1029	628448.46	4197105.66
1030	628450.03	4197104.95
1031	628454.14	4197114.06
1032	628452.66	4197114.74
1033	629061.95	4197633.23
1034	629066.82	4197626.58
1035	629158.88	4197704.82
1036	629253.58	4197717.78
1037	629347.79	4197696.40
1038	629349.61	4197704.45
1039	629503.08	4197669.38
1040	629513.07	4197667.09
1041	629688.70	4197626.96
1042	629687.75	4197623.85
1043	629689.87	4197623.17
1044	629690.88	4197626.32
1045	629784.87	4197588.46
1046	629783.73	4197587.38
1047	629790.39	4197580.38
1048	629791.97	4197580.56
1049	629813.60	4197516.75
1050	629702.90	4197478.01
1051	629700.09	4197479.82
1052	629694.62	4197471.45
1053	629697.40	4197469.64
1054	629704.61	4197395.72
1055	629704.31	4197395.88
1056	629699.54	4197387.09
1057	629699.96	4197386.86
1058	629656.27	4197362.86
1059	629658.95	4197358.05
1060	629705.62	4197383.79
1061	629708.32	4197382.35
1062	629713.10	4197391.11
1063	629710.43	4197392.56
1064	629703.33	4197466.20
1065	629708.00	4197473.90
1066	629906.76	4197543.67
1067	629908.74	4197541.92
1068	629915.38	4197549.39
1069	629913.65	4197550.92
1070	629915.43	4197558.82
1071	629917.17	4197566.55




Обозначение характерных точек границ	Координаты, м	
	X	Y
1072	629917.75	4197569.15
1073	629912.24	4197570.79
1074	629911.20	4197566.21
1075	629909.34	4197558.07
1076	629908.71	4197555.31
1077	629907.90	4197556.03
1078	629901.25	4197548.56
1079	629902.13	4197547.78
1080	629818.87	4197518.63
1081	629796.14	4197585.39
1082	629797.87	4197587.03
1083	629790.97	4197594.27
1084	629789.24	4197592.63
1085	629706.65	4197625.88
1086	629692.95	4197629.47
1087	629496.83	4197675.15
1088	629480.33	4197680.29
1089	629254.07	4197732.00
1090	629153.00	4197717.75
1091	628447.15	4197117.23
1092	628445.03	4197118.18
1093	628440.92	4197109.07
1094	628442.88	4197108.18
1095	628441.03	4197072.33
1096	628435.60	4197072.07
1097	628436.31	4197057.13
1098	628441.71	4197057.35
1099	628451.76	4196836.76
1100	628447.24	4196837.75
1101	628447.41	4196829.68
1102	628443.83	4196830.50
1103	628174.74	4196298.10
1104	624926.54	4194922.37
1105	624465.08	4194715.88
1106	623988.23	4194491.73
1107	623992.40	4194486.86
1108	623988.59	4194483.62
1109	623990.86	4194480.95
1110	623862.53	4194293.15
1111	623855.94	4194298.12
1112	622947.26	4192968.58
1113	622726.98	4192937.92
1114	622728.01	4192929.73
1115	622451.48	4192891.25
1116	622450.69	4192899.47
1117	622333.04	4192883.09

Обозначение характерных точек границ	Координаты, м	
	X	Y
1118	622334.20	4192874.92
1119	622094.77	4192841.60
1120	622093.73	4192849.78
1121	621609.74	4192782.42
1122	621610.73	4192774.23
1123	621503.63	4192759.32
1124	621485.29	4192751.21
1125	621611.42	4192768.77
1126	621612.97	4192760.66
1127	622010.55	4192815.99
1128	622009.78	4192824.22
1129	622149.36	4192843.64
1130	622150.54	4192835.48
1131	622960.02	4192948.13
1132	623873.57	4194284.96
1133	623866.88	4194289.76
1134	623994.55	4194476.61
1135	623995.07	4194476.01
1136	623998.88	4194479.25
1137	624003.04	4194474.38
1138	624387.01	4194654.87
1139	624383.43	4194661.48
1140	624608.04	4194758.78
1141	624609.59	4194756.43
1142	624935.37	4194902.21
1020	628190.68	4196280.96
Контур 12		
1143	620632.21	4192624.14
1144	620632.25	4192646.37
1145	620379.31	4192611.17
1146	620380.47	4192603.00
1147	620115.16	4192566.07
1148	620114.39	4192574.29
1149	619638.59	4192508.07
1150	619073.01	4192779.48
1151	619069.52	4192772.01
1152	618794.32	4192904.07
1153	618786.74	4192905.58
1154	618730.58	4192932.91
1155	618732.91	4192942.69
1156	618710.19	4192953.59
1157	618335.41	4193072.69
1158	618333.23	4193064.71
1159	617941.25	4193189.08
1160	617957.46	4193255.91
1161	617961.67	4193254.94

Обозначение характерных точек границ	Координаты, м	
	X	Y
1162	617965.21	4193269.46
1163	617961.08	4193270.47
1164	618052.92	4193647.53
1165	618057.47	4193646.42
1166	618061.02	4193660.99
1167	618056.48	4193662.09
1168	618066.13	4193701.84
1169	618068.82	4193699.89
1170	618071.18	4193703.12
1171	618068.32	4193705.19
1172	618084.92	4193715.60
1173	618081.51	4193719.80
1174	618061.78	4193707.09
1175	618051.12	4193663.40
1176	618046.45	4193664.54
1177	618042.90	4193649.97
1178	618047.59	4193648.85
1179	617955.75	4193271.77
1180	617950.69	4193273.00
1181	617947.08	4193258.44
1182	617952.19	4193257.19
1183	617936.00	4193190.71
1184	617827.73	4193225.18
1185	617830.10	4193233.08
1186	617629.90	4193297.03
1187	617624.09	4193313.57
1188	617616.22	4193310.95
1189	617568.27	4193442.92
1190	617569.83	4193442.82
1191	617570.46	4193452.80
1192	617568.33	4193452.93
1193	617580.94	4193484.30
1194	617575.71	4193486.04
1195	617561.84	4193453.33
1196	617560.47	4193453.42
1197	617559.85	4193443.44
1198	617561.64	4193443.33
1199	617611.16	4193309.00
1200	617603.29	4193306.51
1201	617613.26	4193278.67
1202	617824.13	4193211.88
1203	617826.39	4193219.84
1204	617942.27	4193182.91
1205	618331.73	4193059.45
1206	618329.52	4193051.48
1207	618702.19	4192933.03

<b>Обозначение характерных точек границ</b>	<b>Координаты, м</b>	
	<b>X</b>	<b>Y</b>
1208	619635.06	4192485.37
1209	620116.72	4192552.41
1210	620115.63	4192560.58
1211	620381.21	4192597.55
1212	620382.26	4192589.37
1143	620632.21	4192624.14

### Обзорная схема расположения границ публичного сервитута

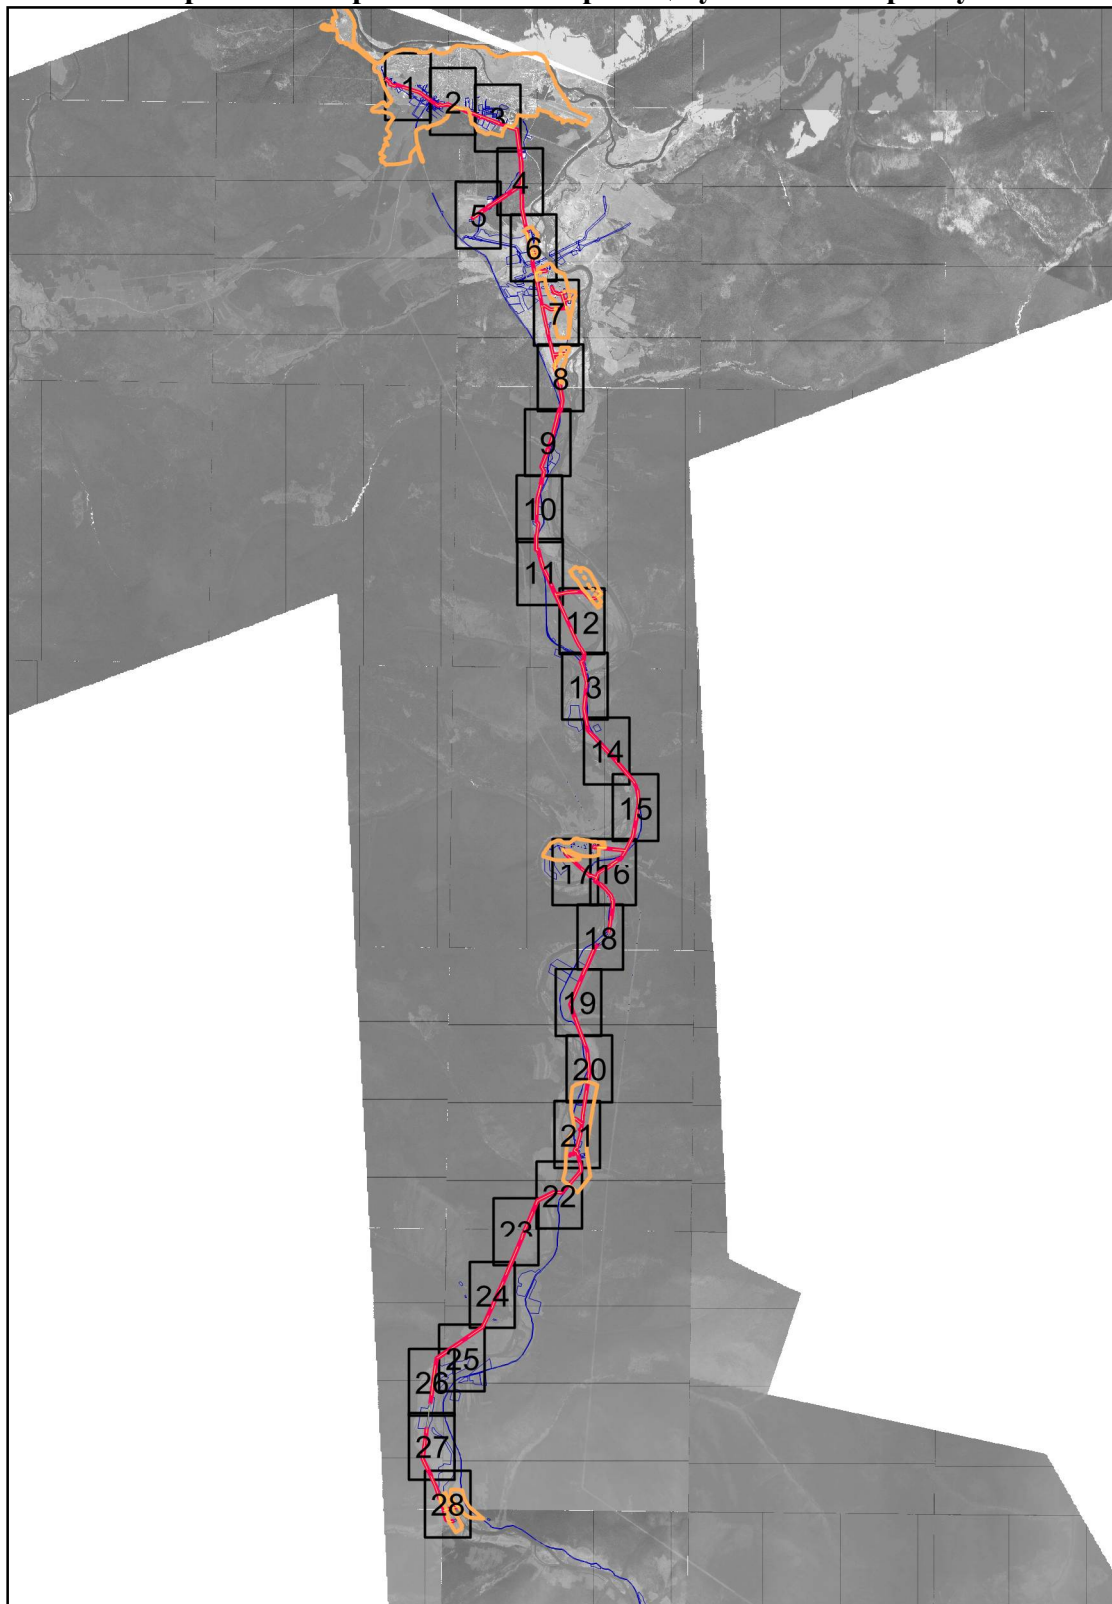


Масштаб 1:250000

Условные обозначения:

- — образуемая граница публичного сервитута
- — граница земельного участка, сведения о котором имеются в ЕГРН
- - - — проектное местоположение инженерного сооружения, в целях размещения которого устанавливается публичный сервитут
- — граница населенного пункта


# Схема расположения границ публичного сервитута

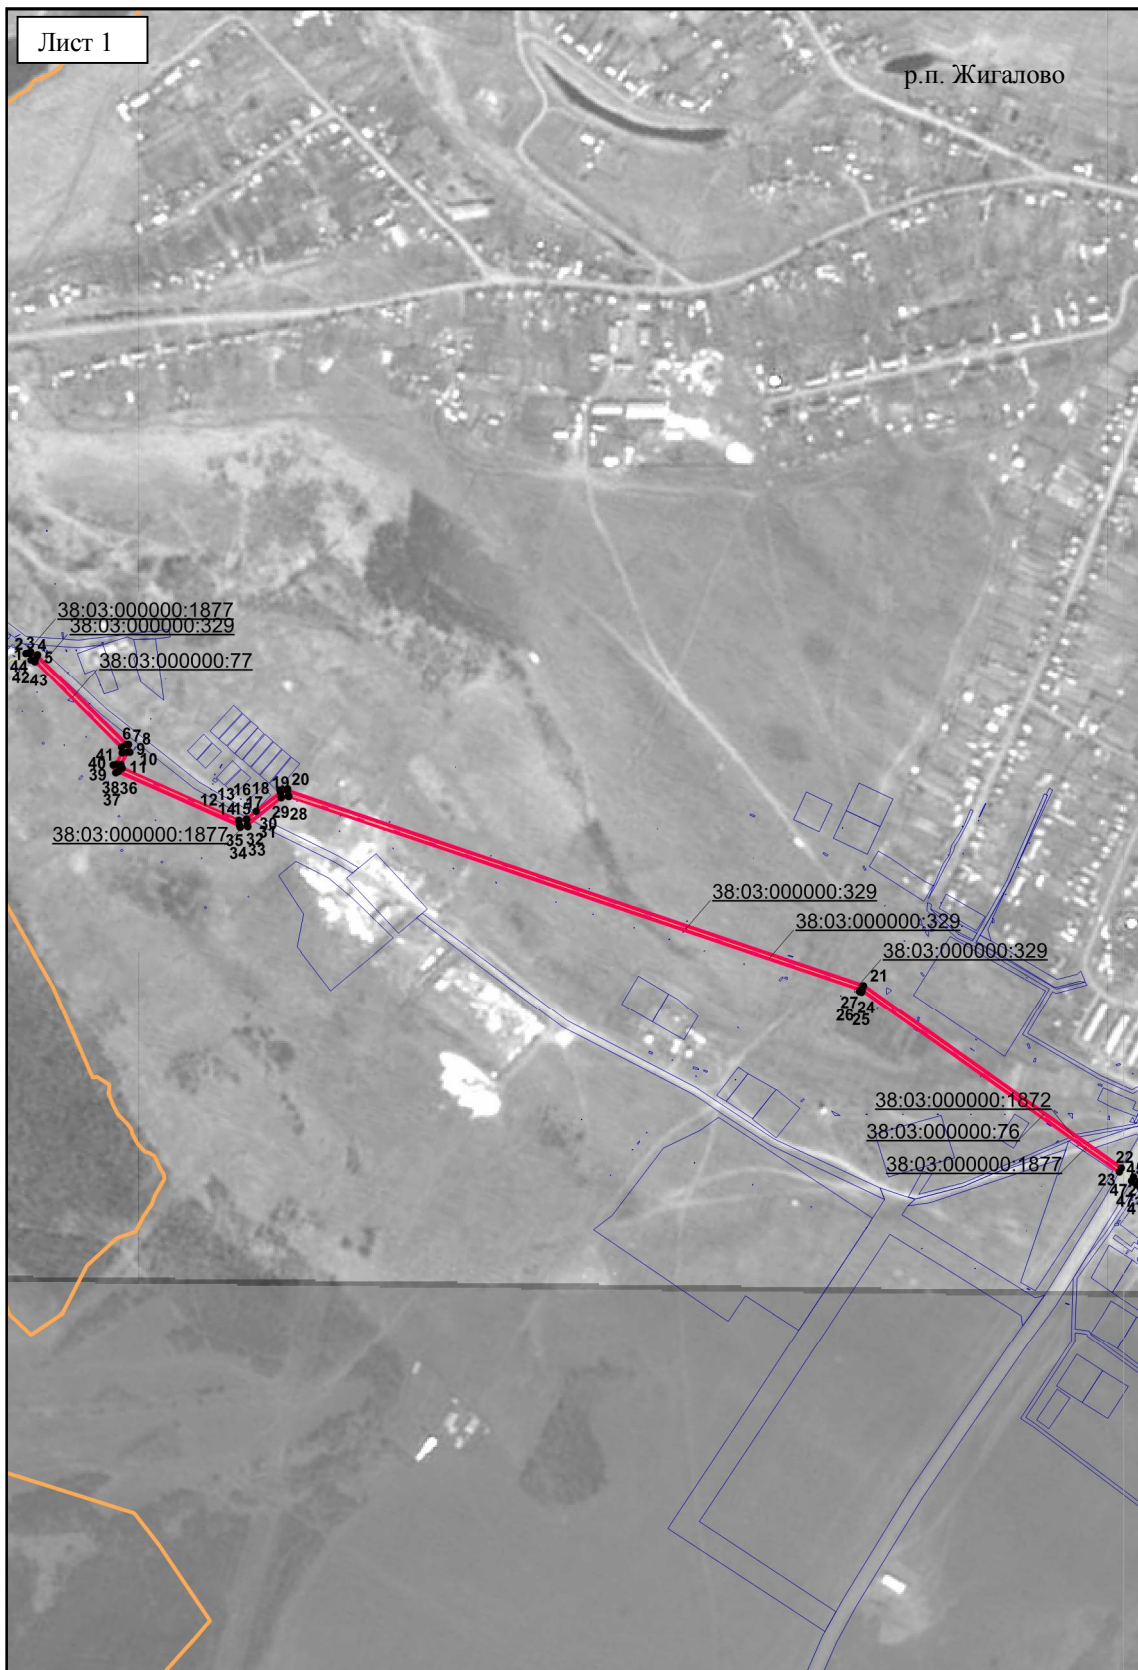

Масштаб 1:10000

Условные обозначения приведены на стр. 57


## Схема расположения границ публичного сервитута

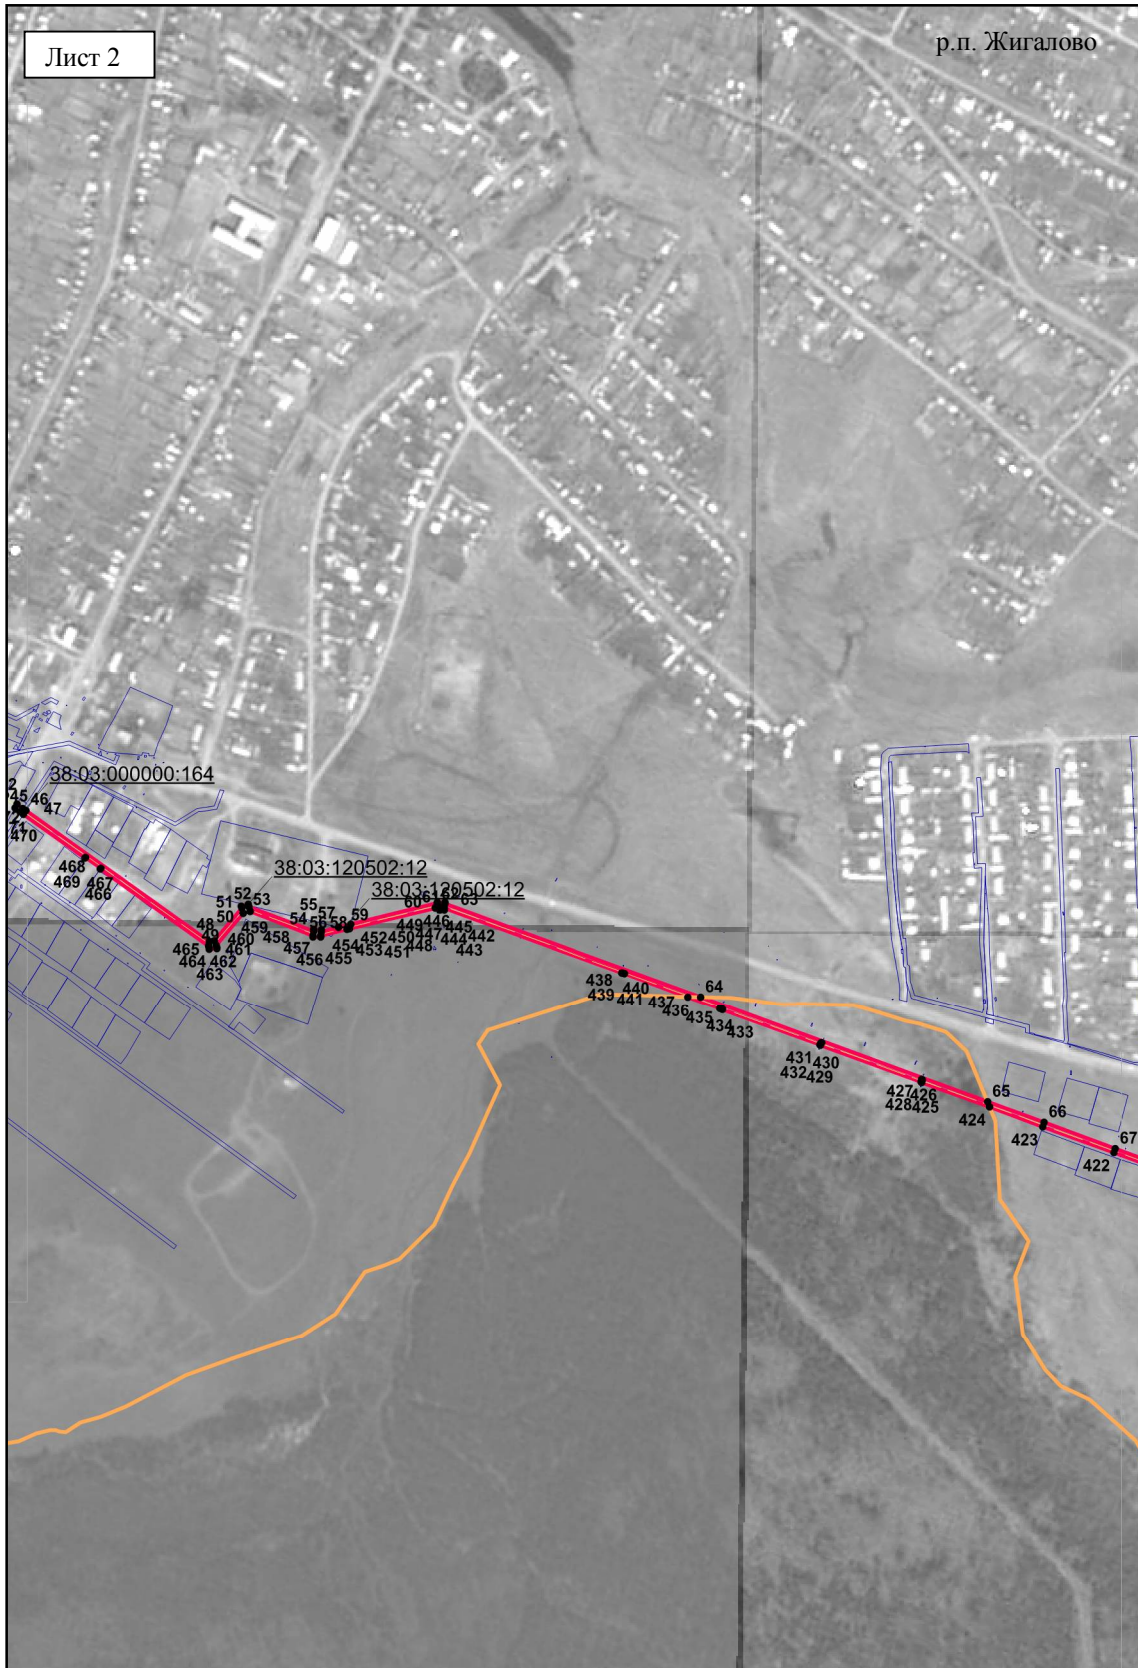

Масштаб 1:10000

Условные обозначения приведены на стр. 57

## Схема расположения границ публичного сервитута

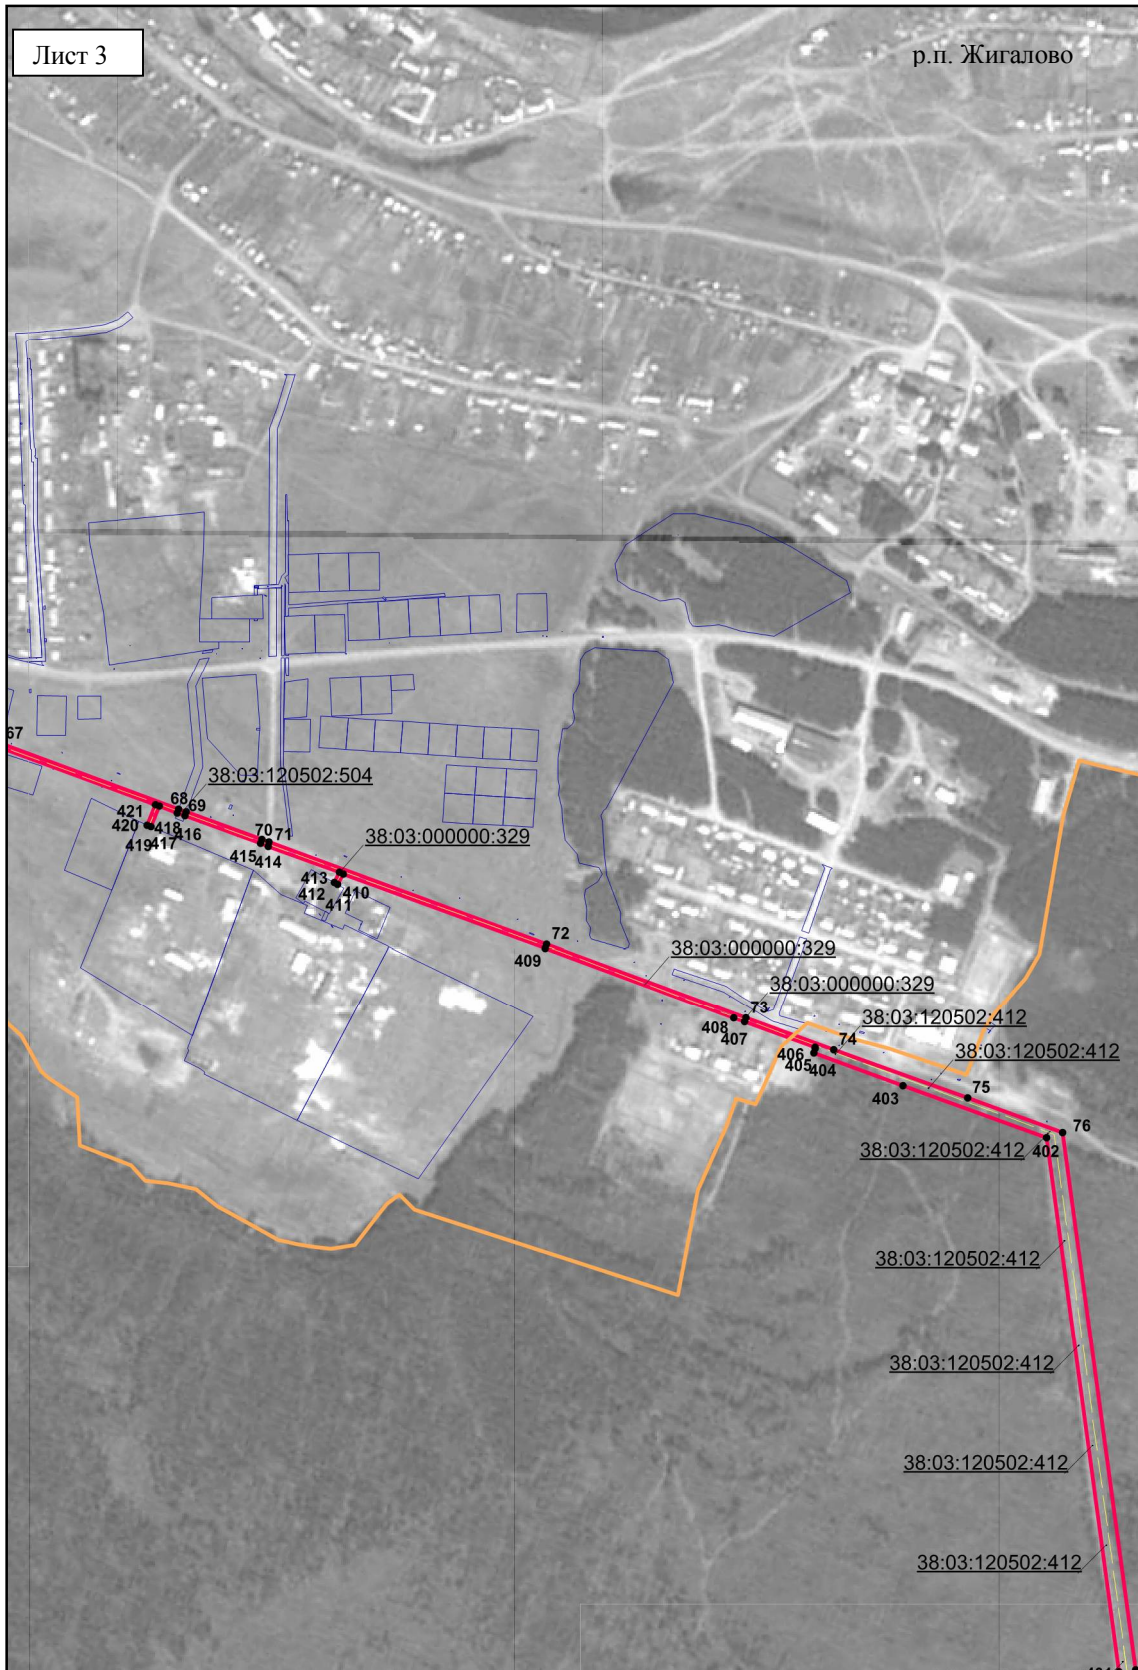


Масштаб 1:10000

Условные обозначения приведены на стр. 57



## Схема расположения границ публичного сервитута

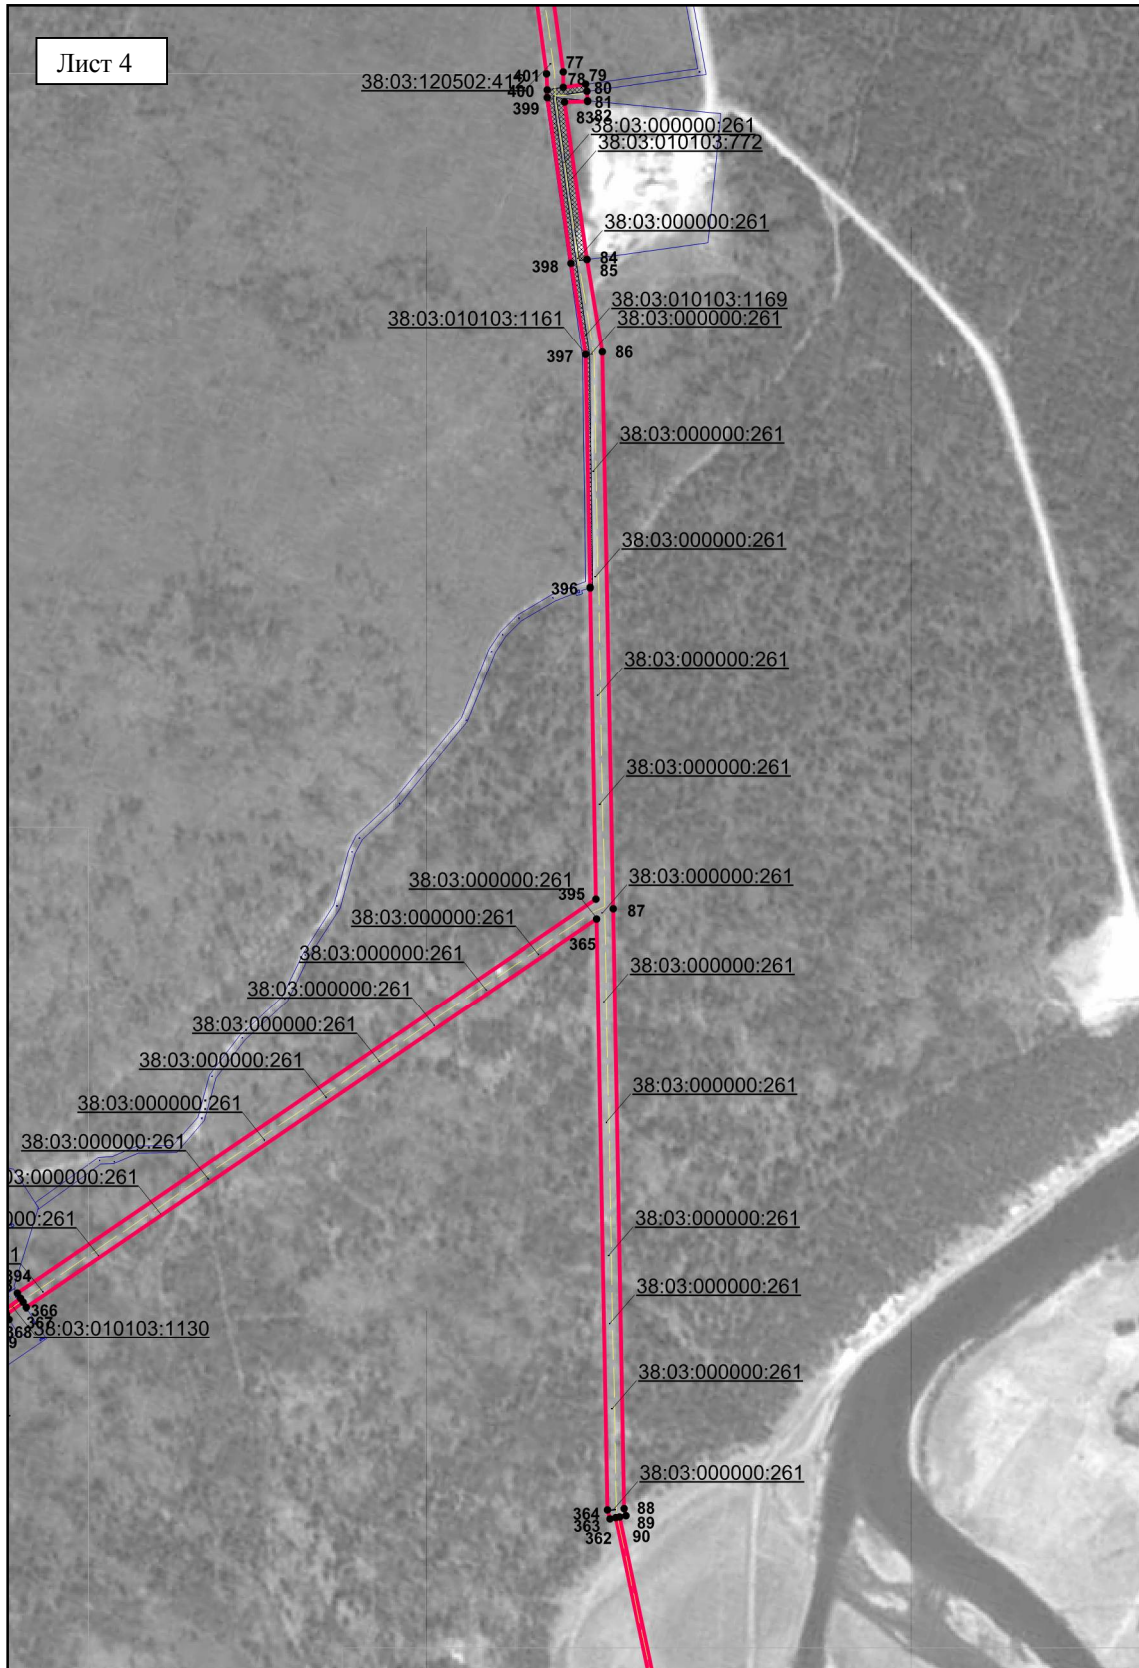

Масштаб 1:10000

Условные обозначения приведены на стр. 57

## Схема расположения границ публичного сервитута


Лист 5



Масштаб 1:10000

Условные обозначения приведены на стр. 57


# Схема расположения границ публичного сервитута

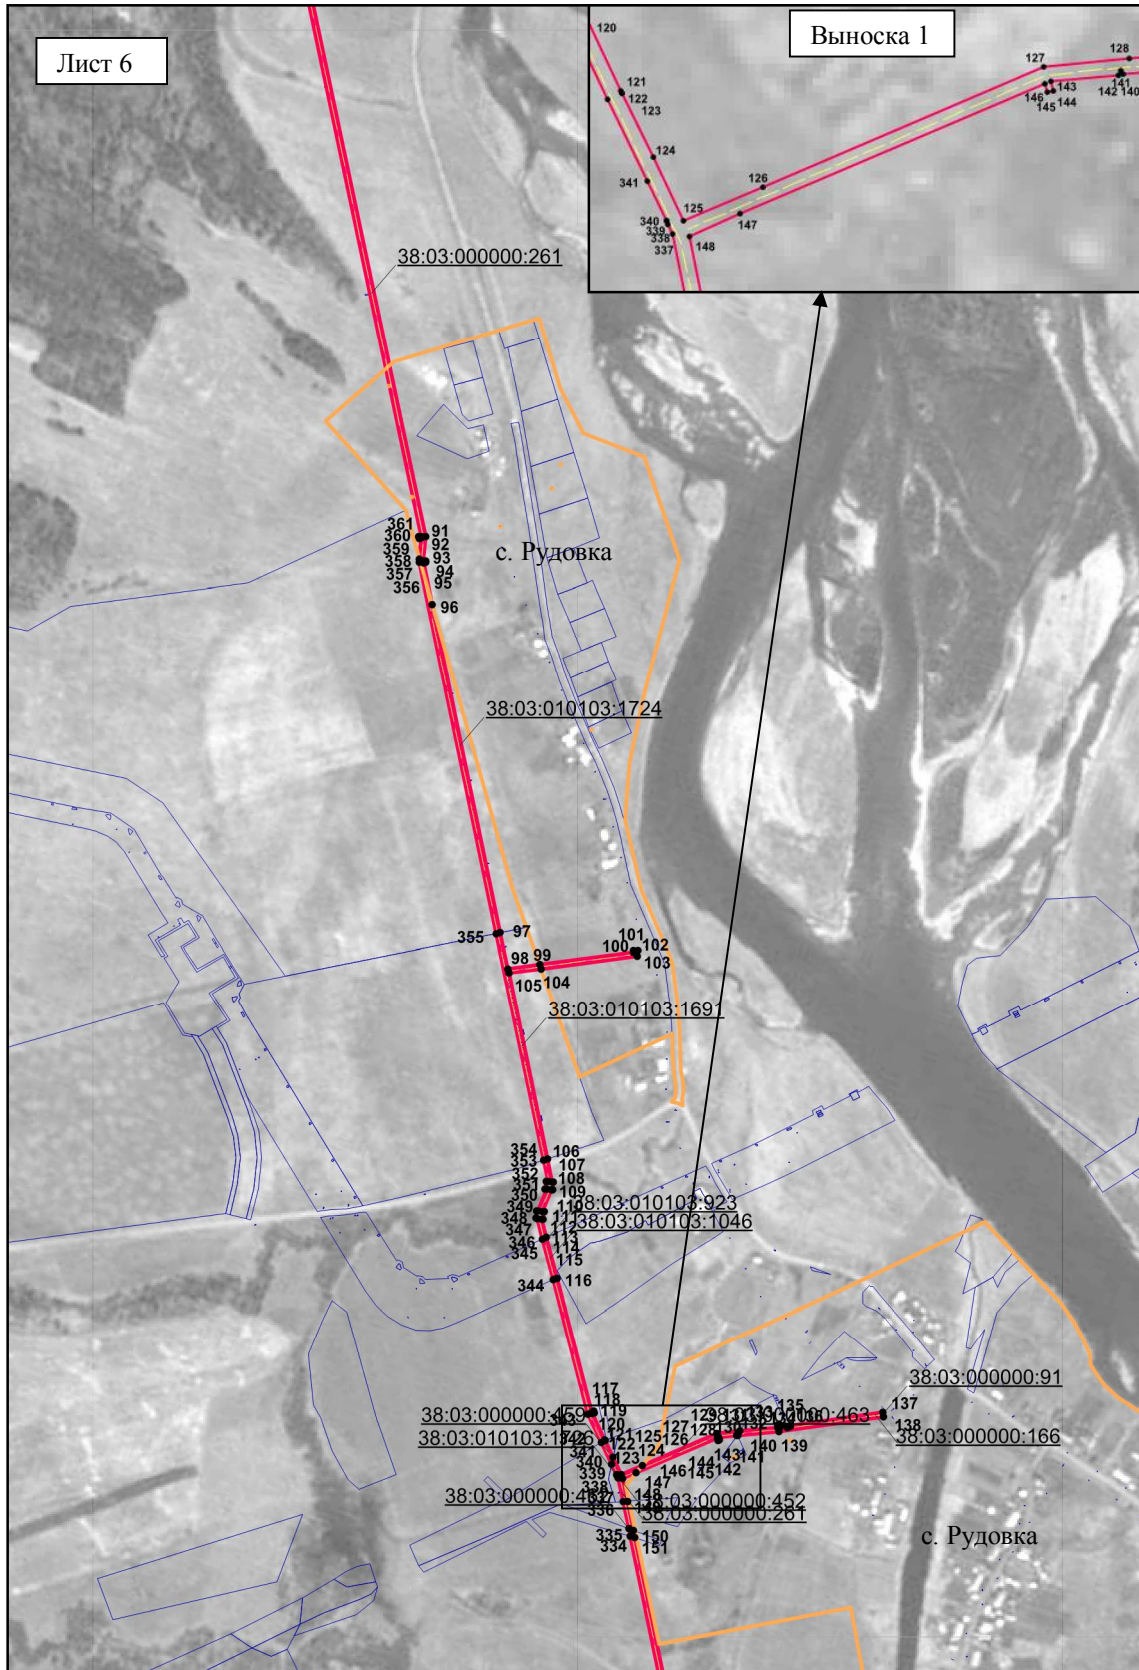

Масштаб 1:10000

Условные обозначения приведены на стр. 57

# Схема расположения границ публичного сервитута

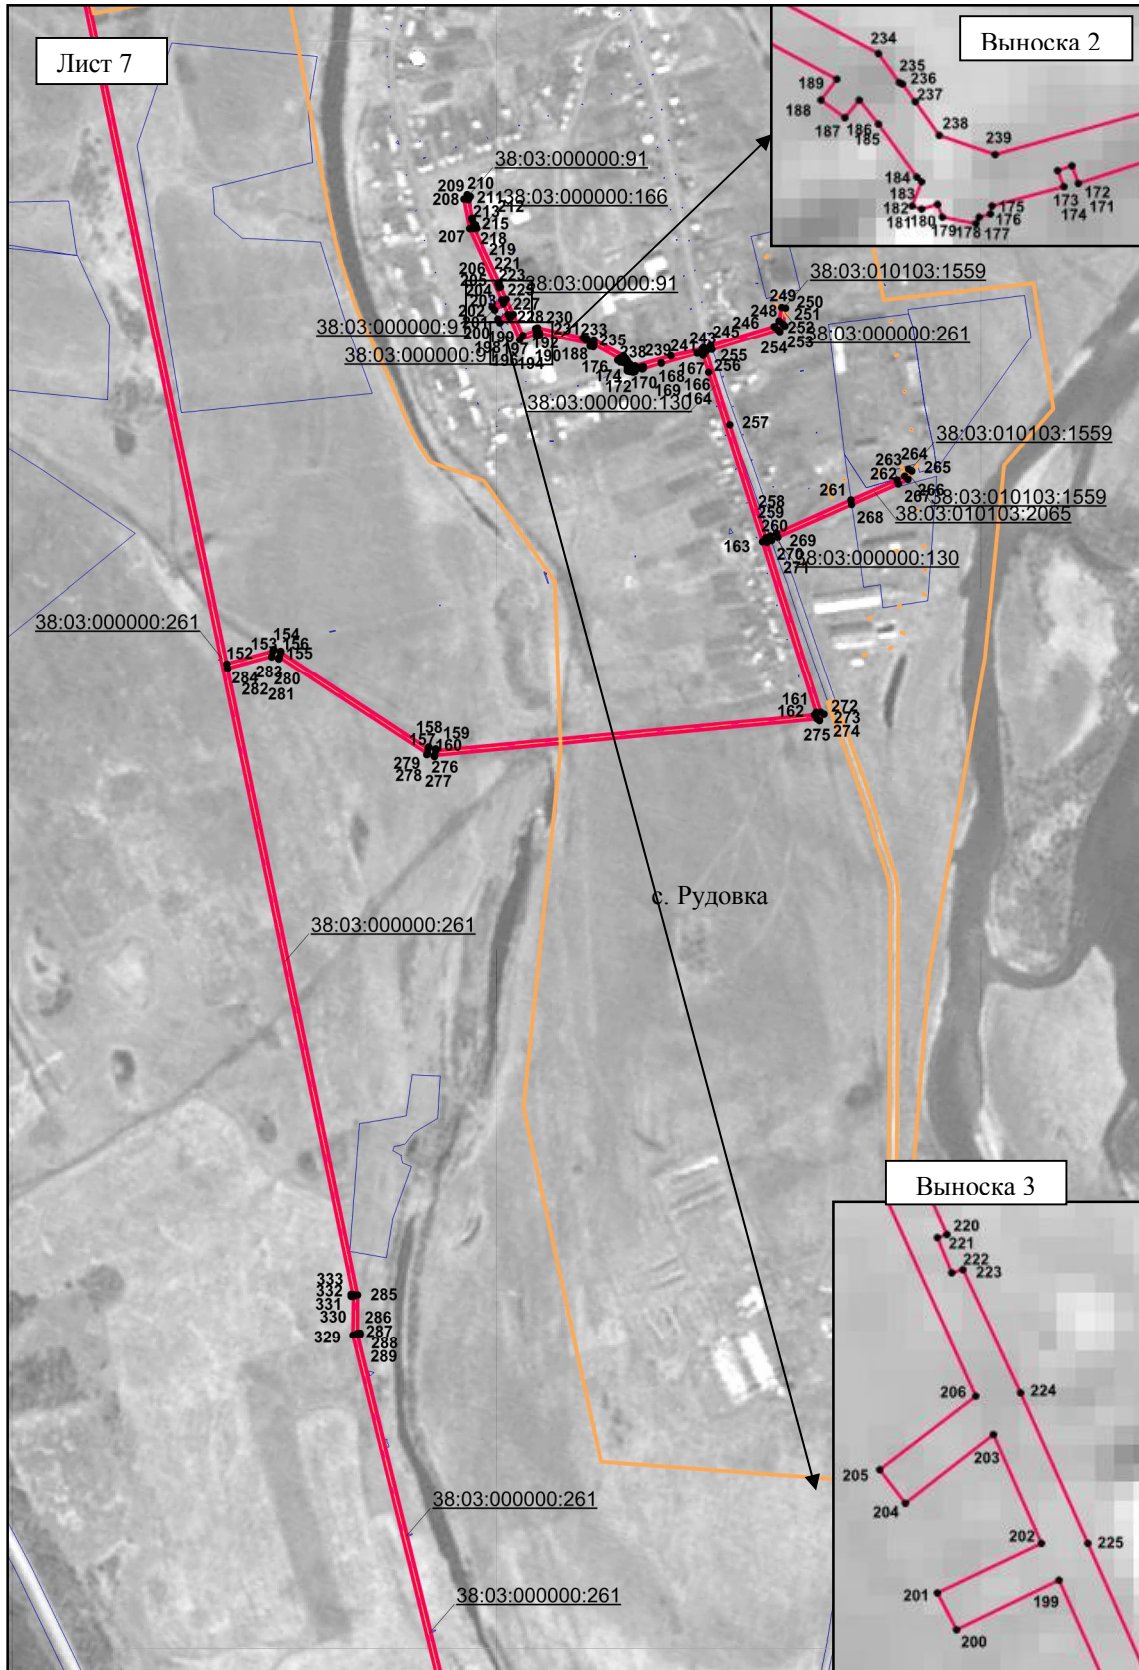

Условные обозначения приведены на стр. 57

## Схема расположения границ публичного сервитута




Масштаб 1:10000

Условные обозначения приведены на стр. 57

# Схема расположения границ публичного сервитута


Лист 9

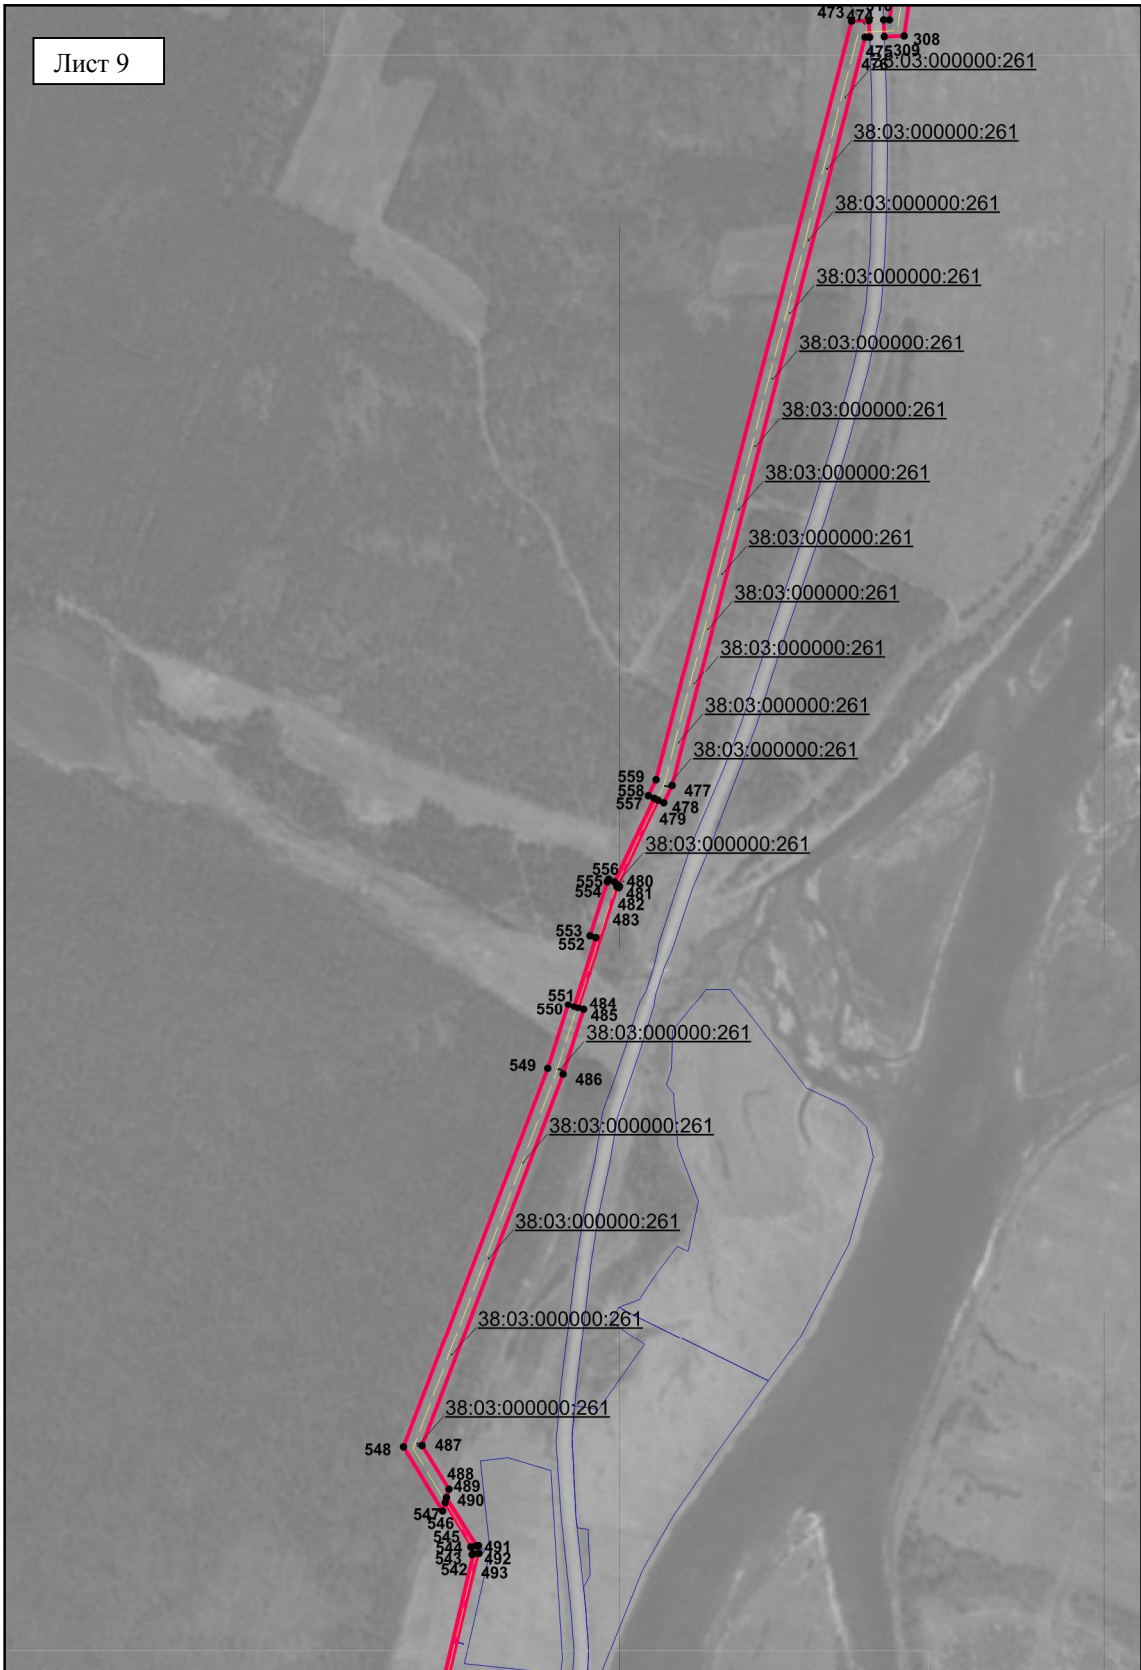

Масштаб 1:10000

Условные обозначения приведены на стр. 57

## Схема расположения границ публичного сервитута

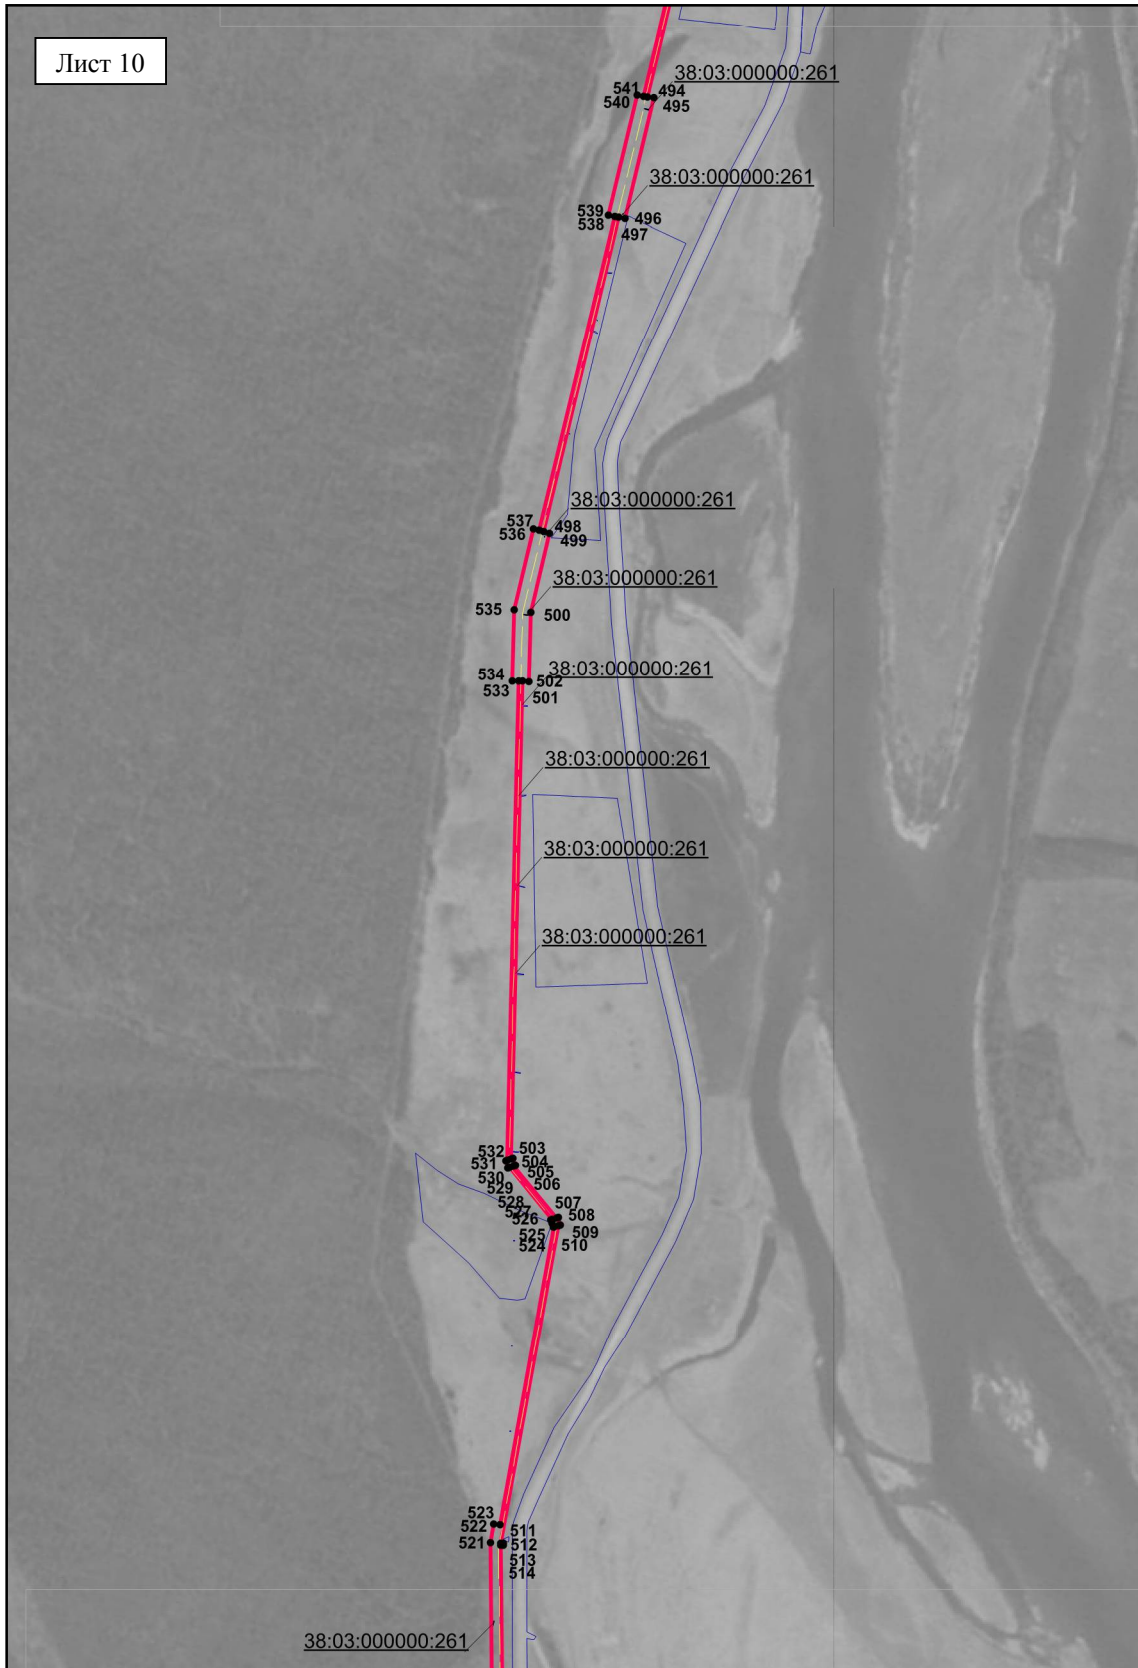

Масштаб 1:10000

Условные обозначения приведены на стр. 57


Схема расположения границ публичного сервитута



Условные обозначения приведены на стр. 57




## Схема расположения границ публичного сервитута

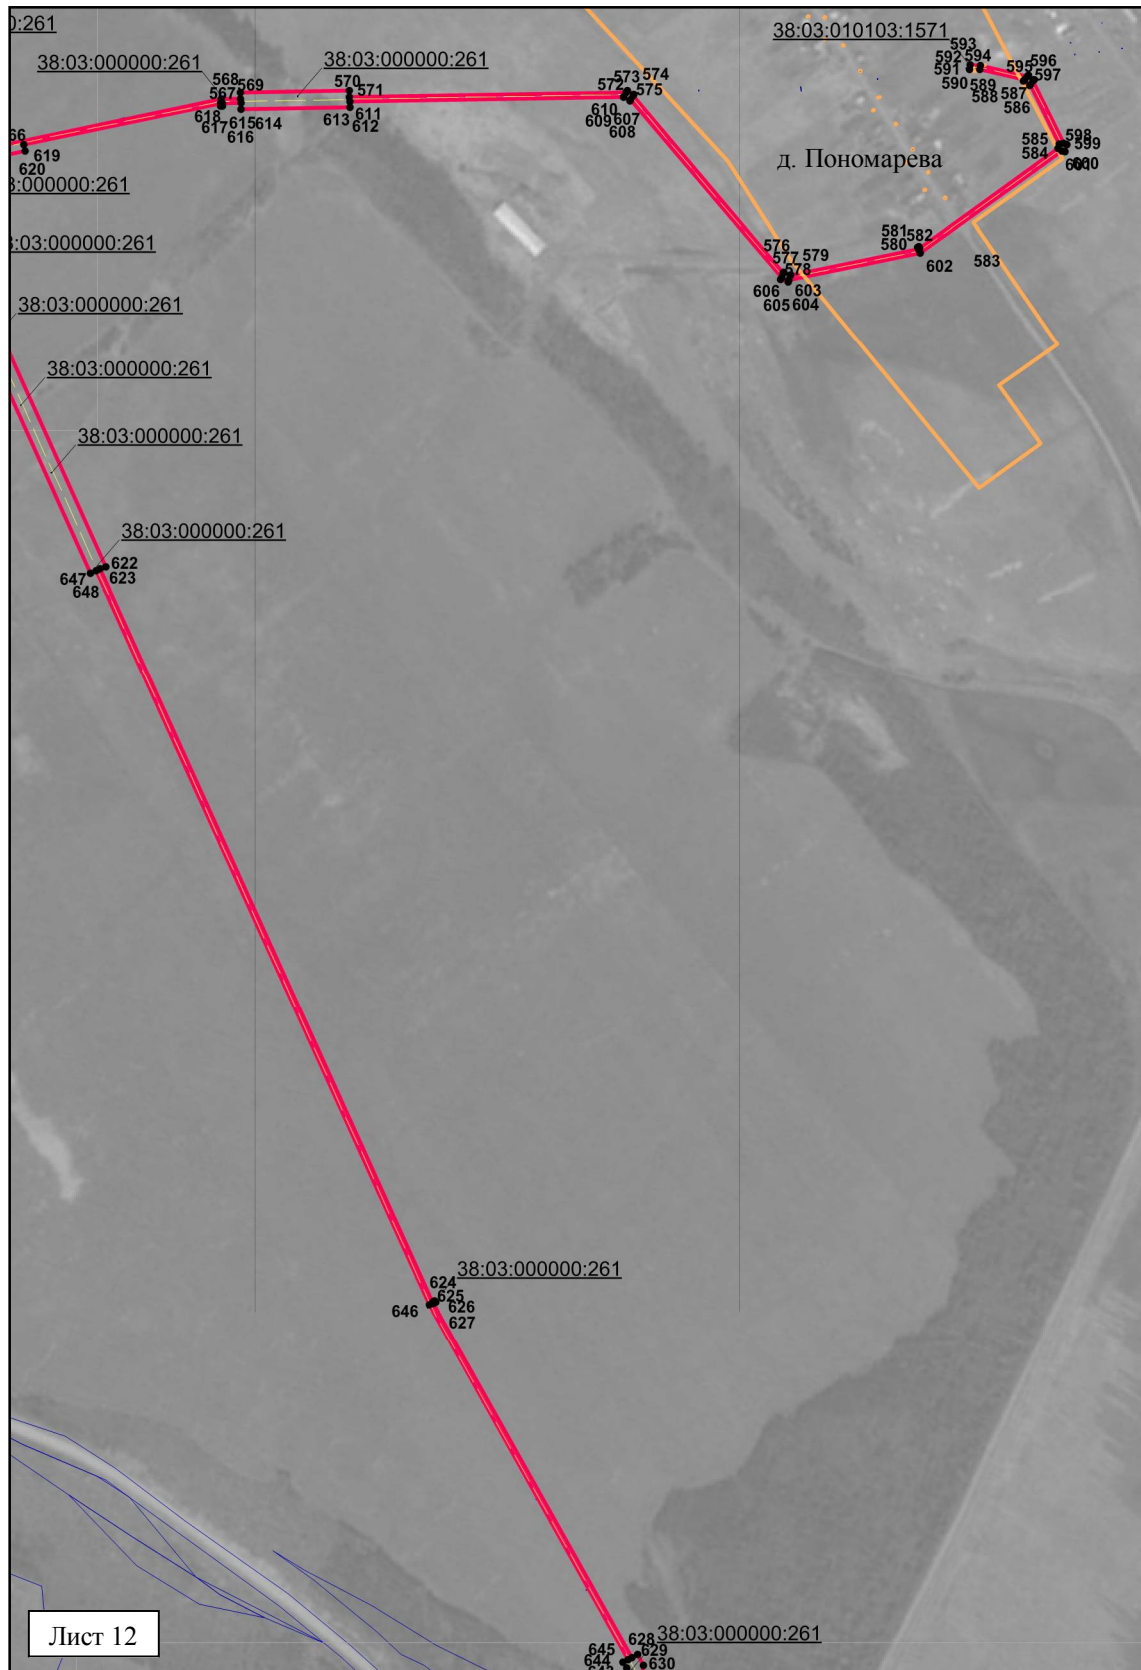

Масштаб 1:10000

Условные обозначения приведены на стр. 57


Схема расположения границ публичного сервитута

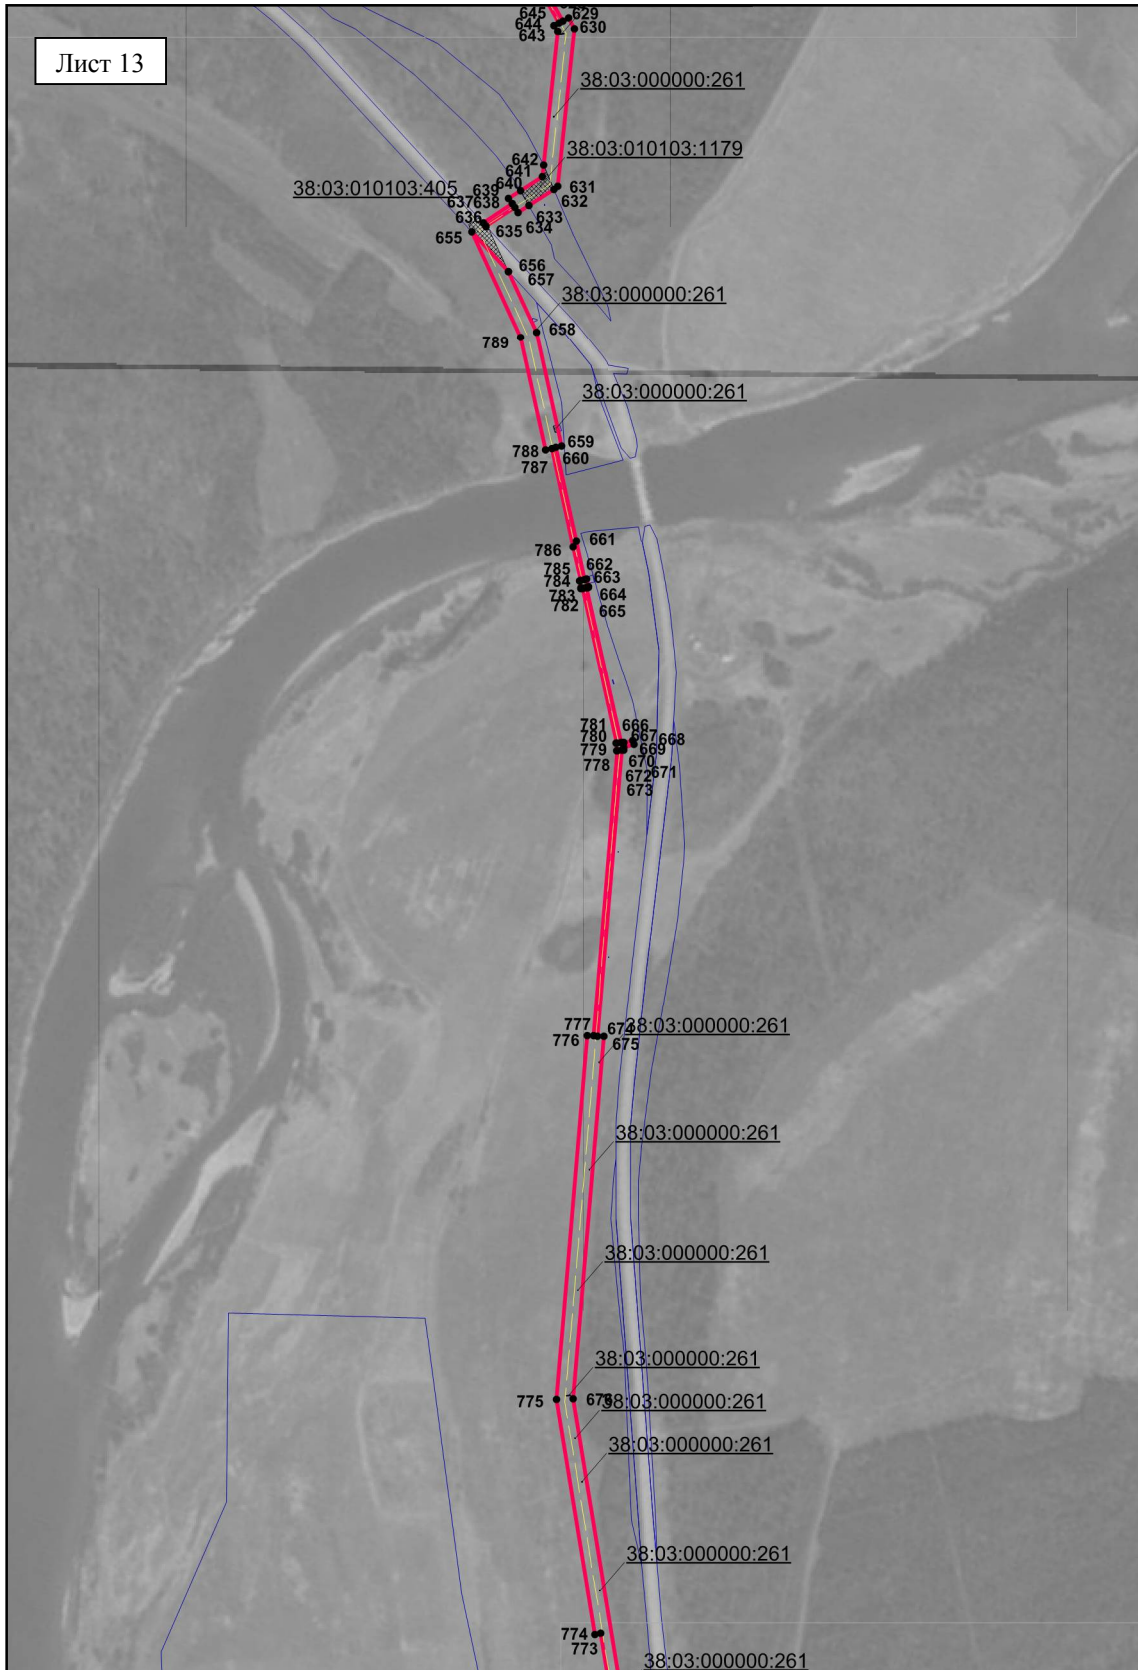

Масштаб 1:10000

Условные обозначения приведены на стр. 57


# Схема расположения границ публичного сервитута

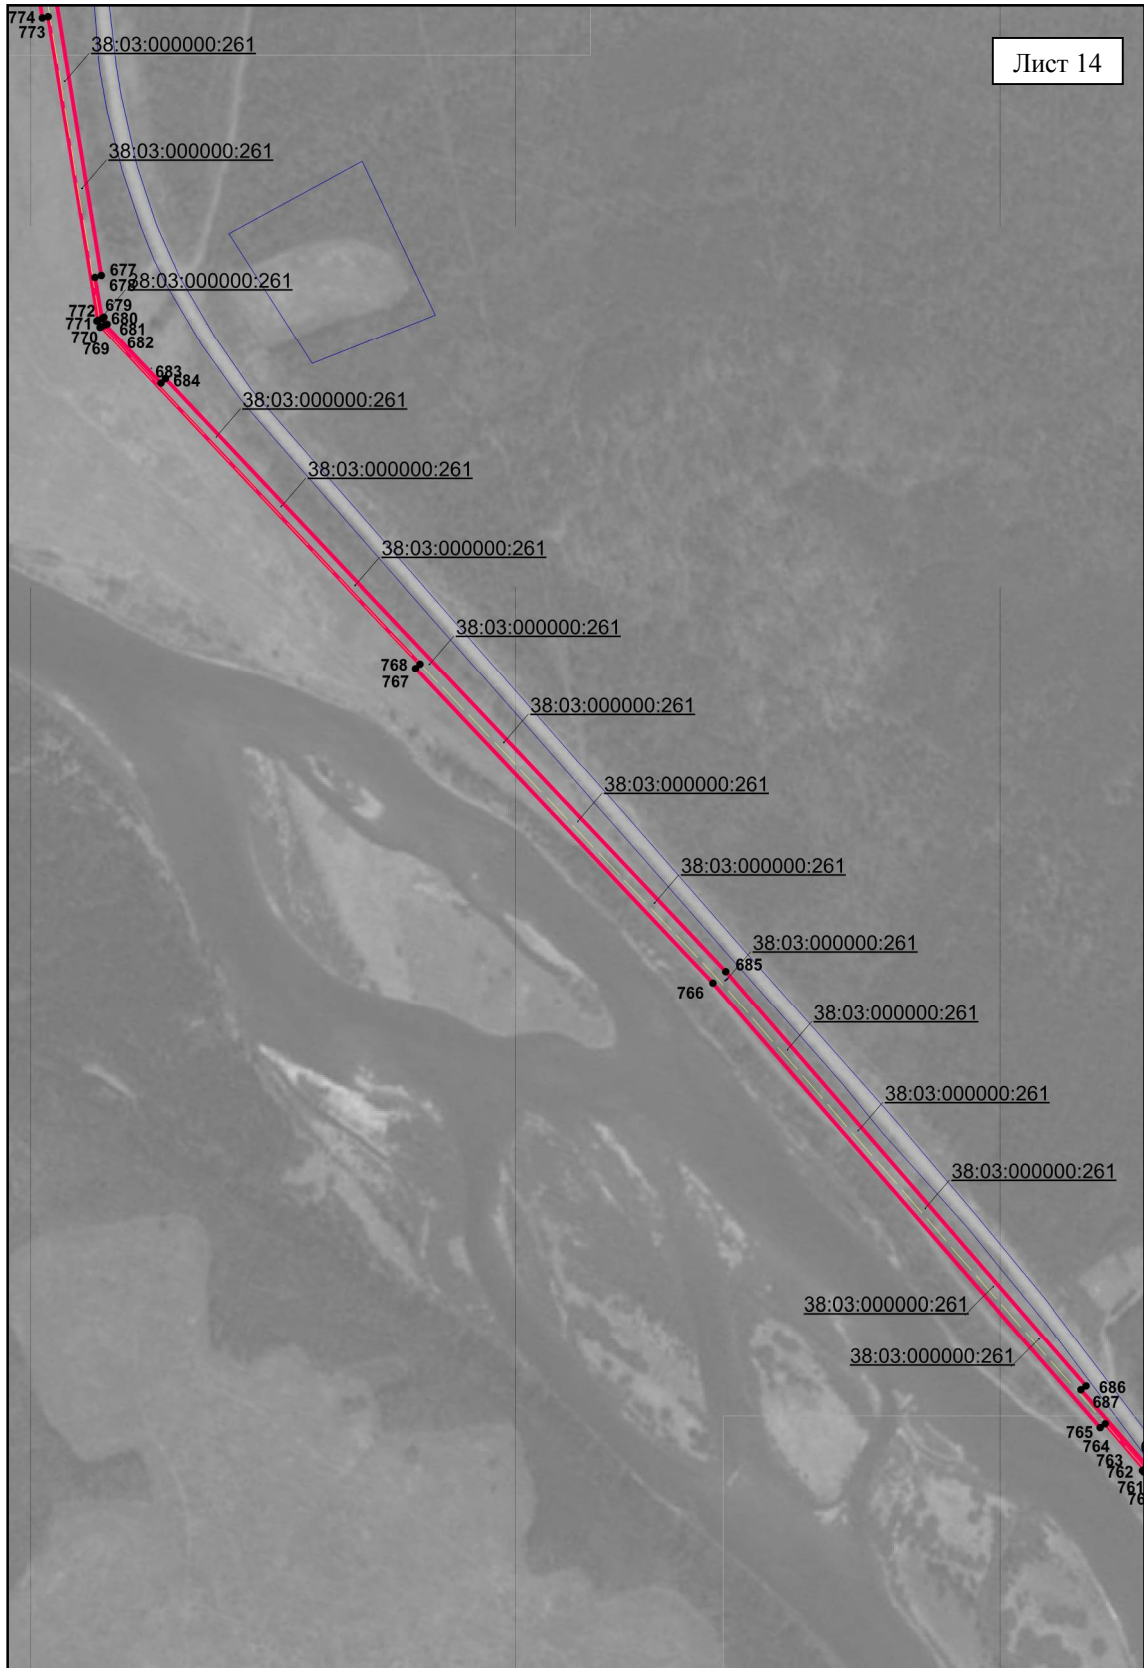

Масштаб 1:10000

Условные обозначения приведены на стр. 57


## Схема расположения границ публичного сервитута

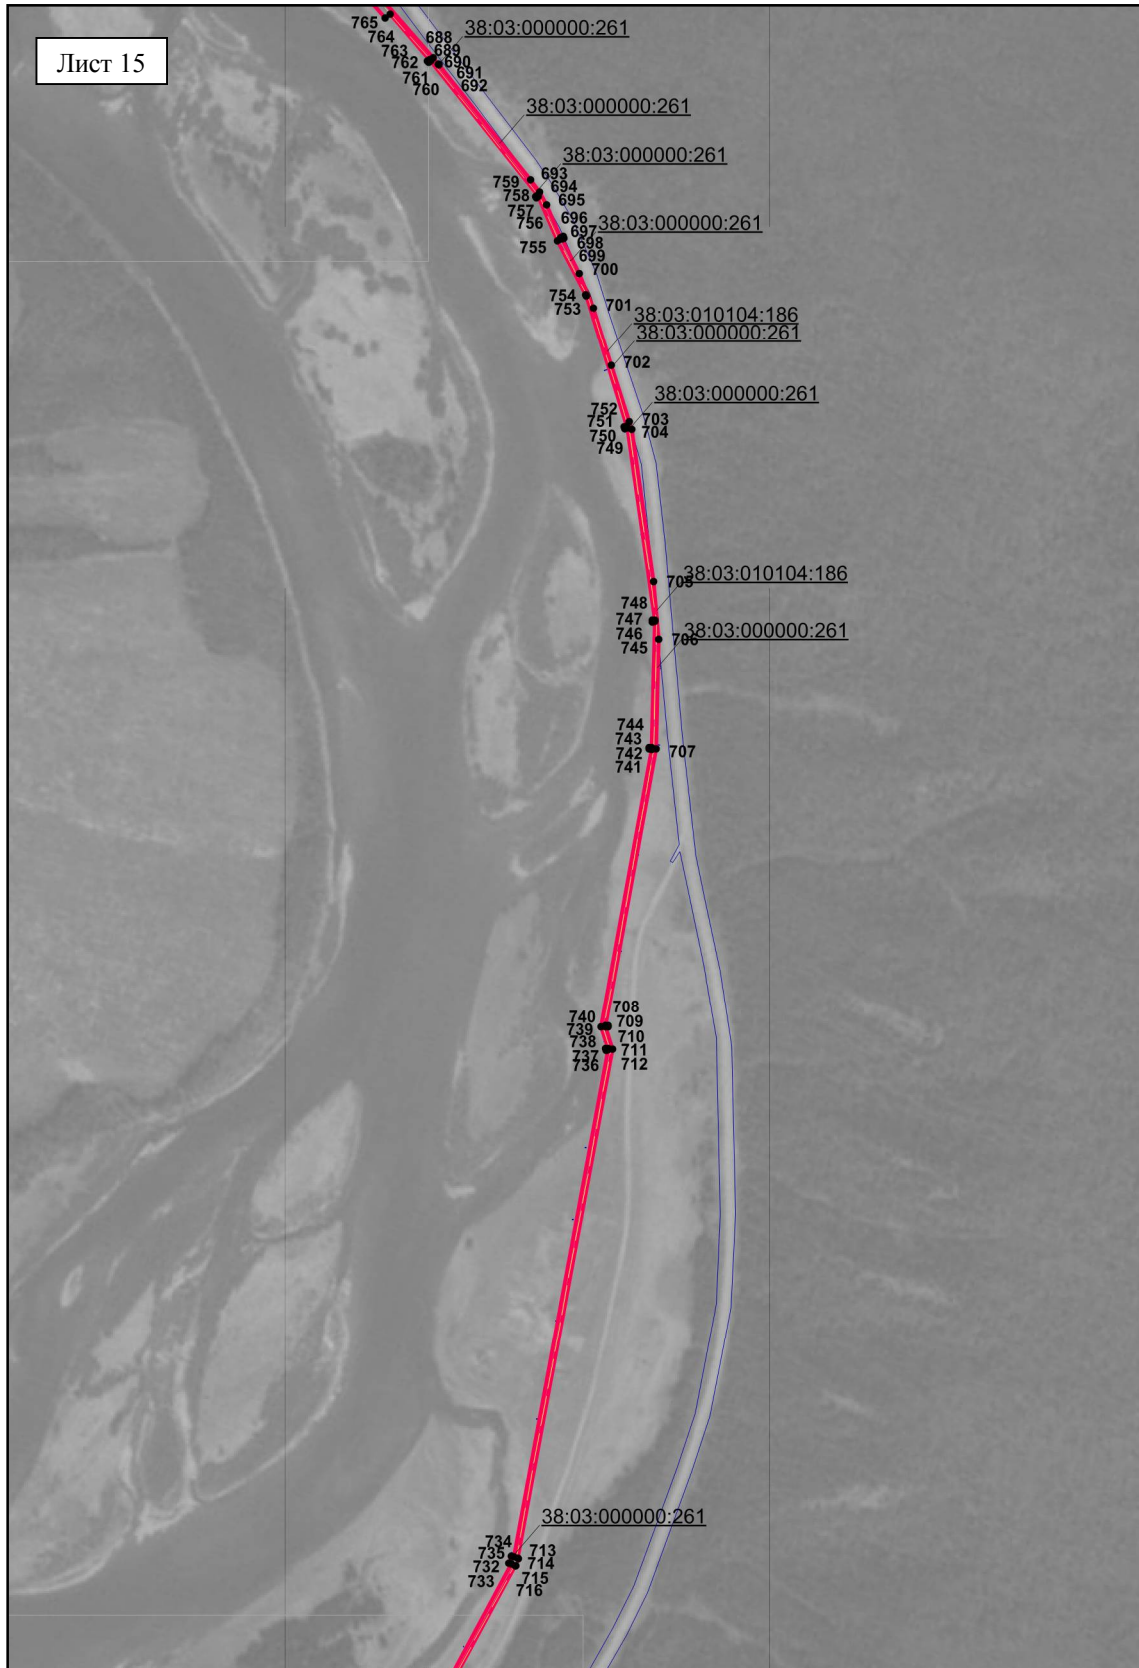

Масштаб 1:10000

Условные обозначения приведены на стр. 57


### Схема расположения границ публичного сервитута

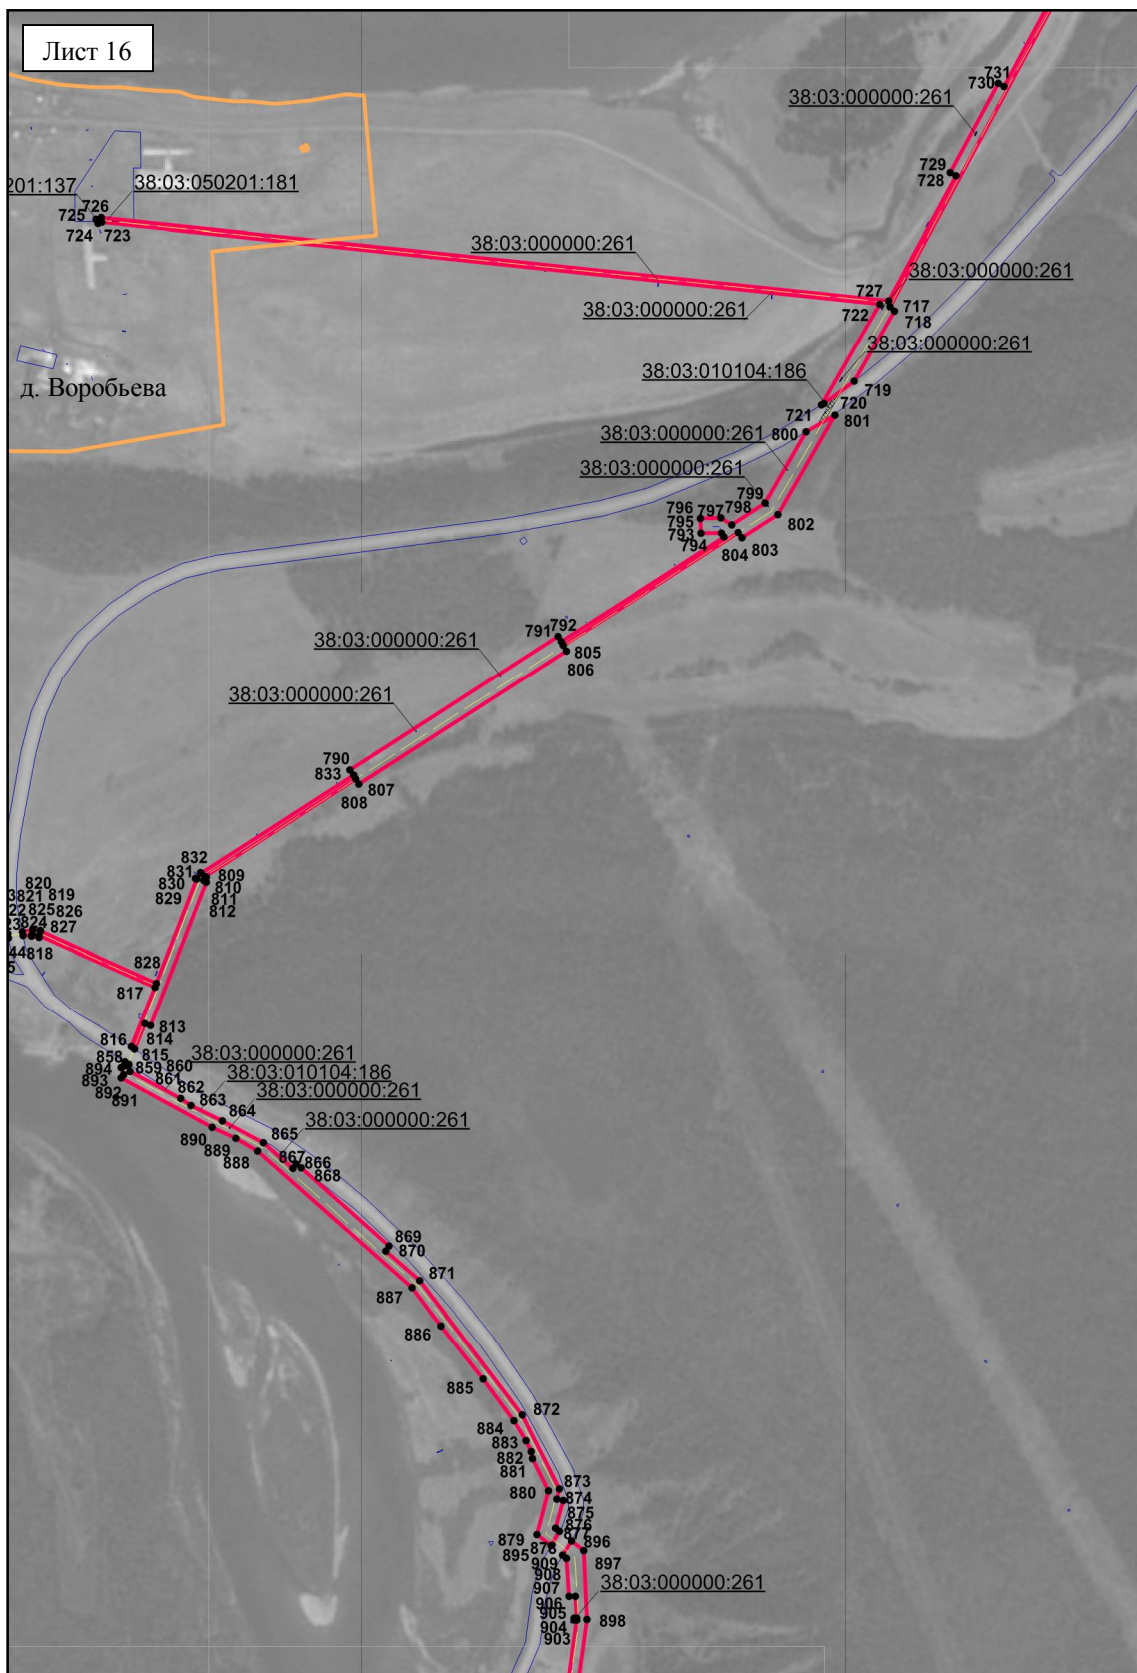

Масштаб 1:10000

Условные обозначения приведены на стр. 57


## Схема расположения границ публичного сервитута

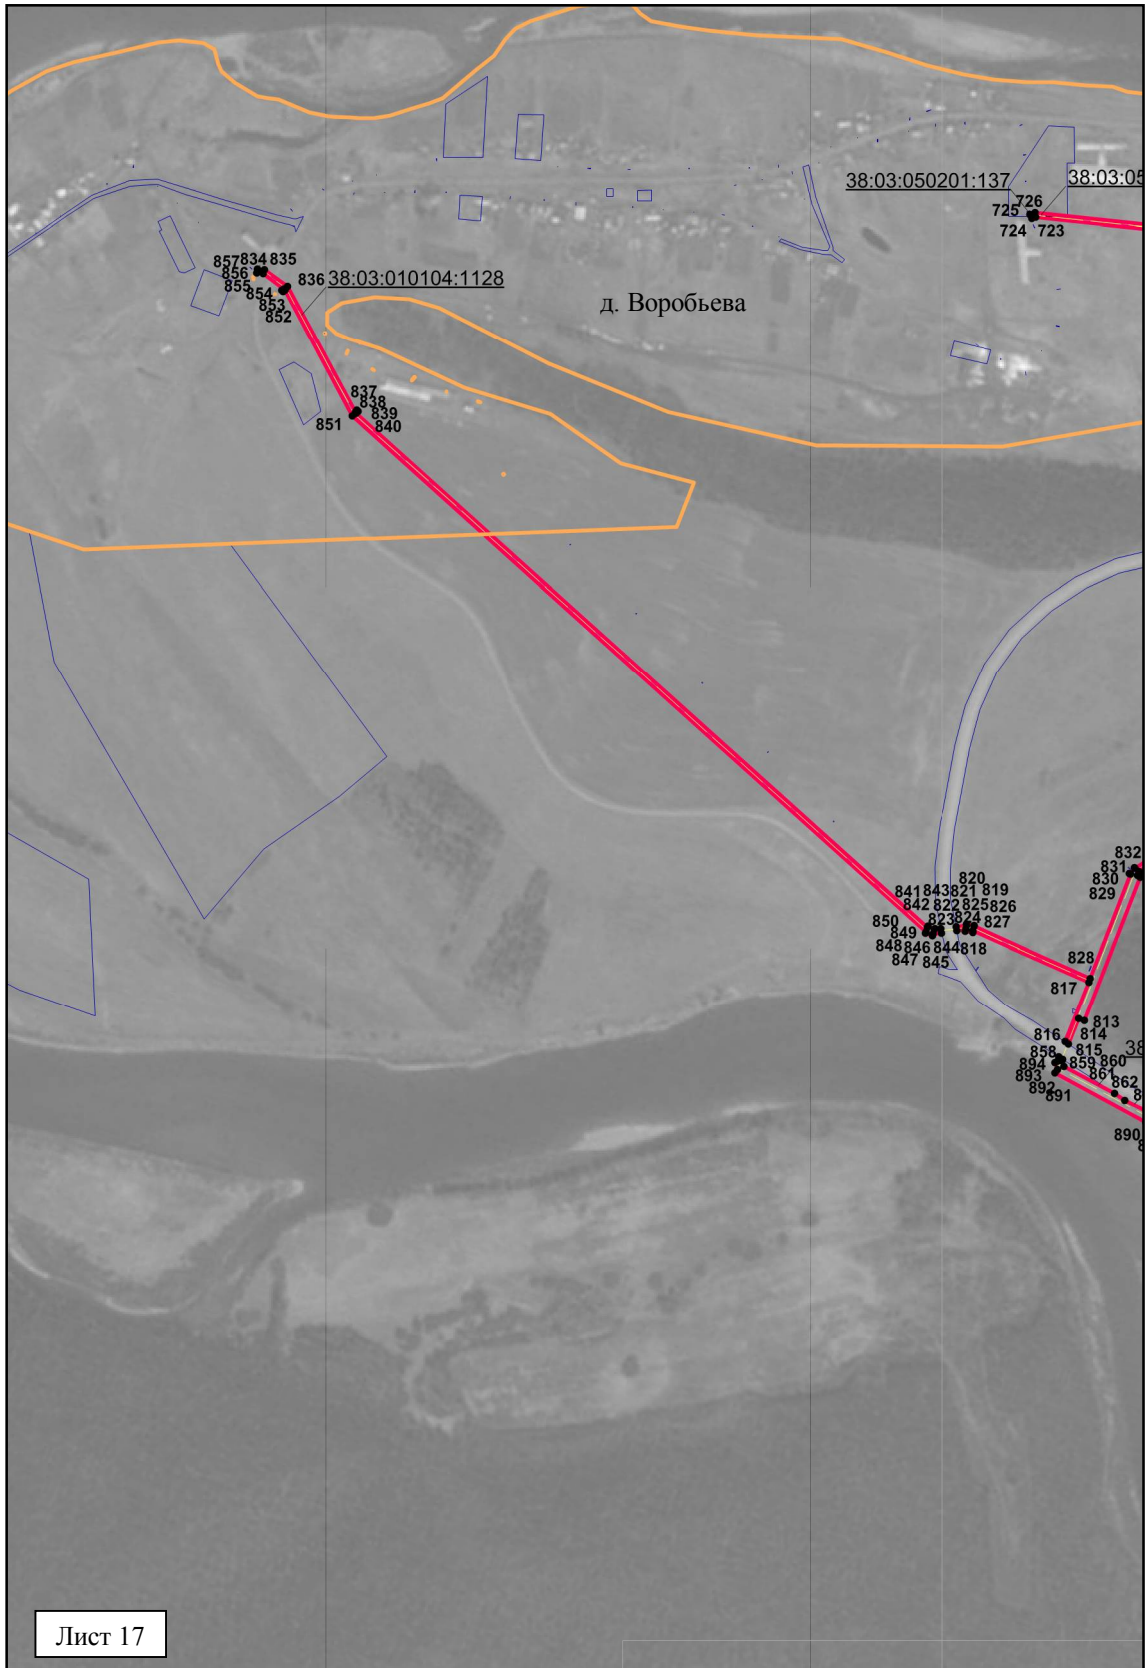

Масштаб 1:10000

Условные обозначения приведены на стр. 57


## Схема расположения границ публичного сервитута

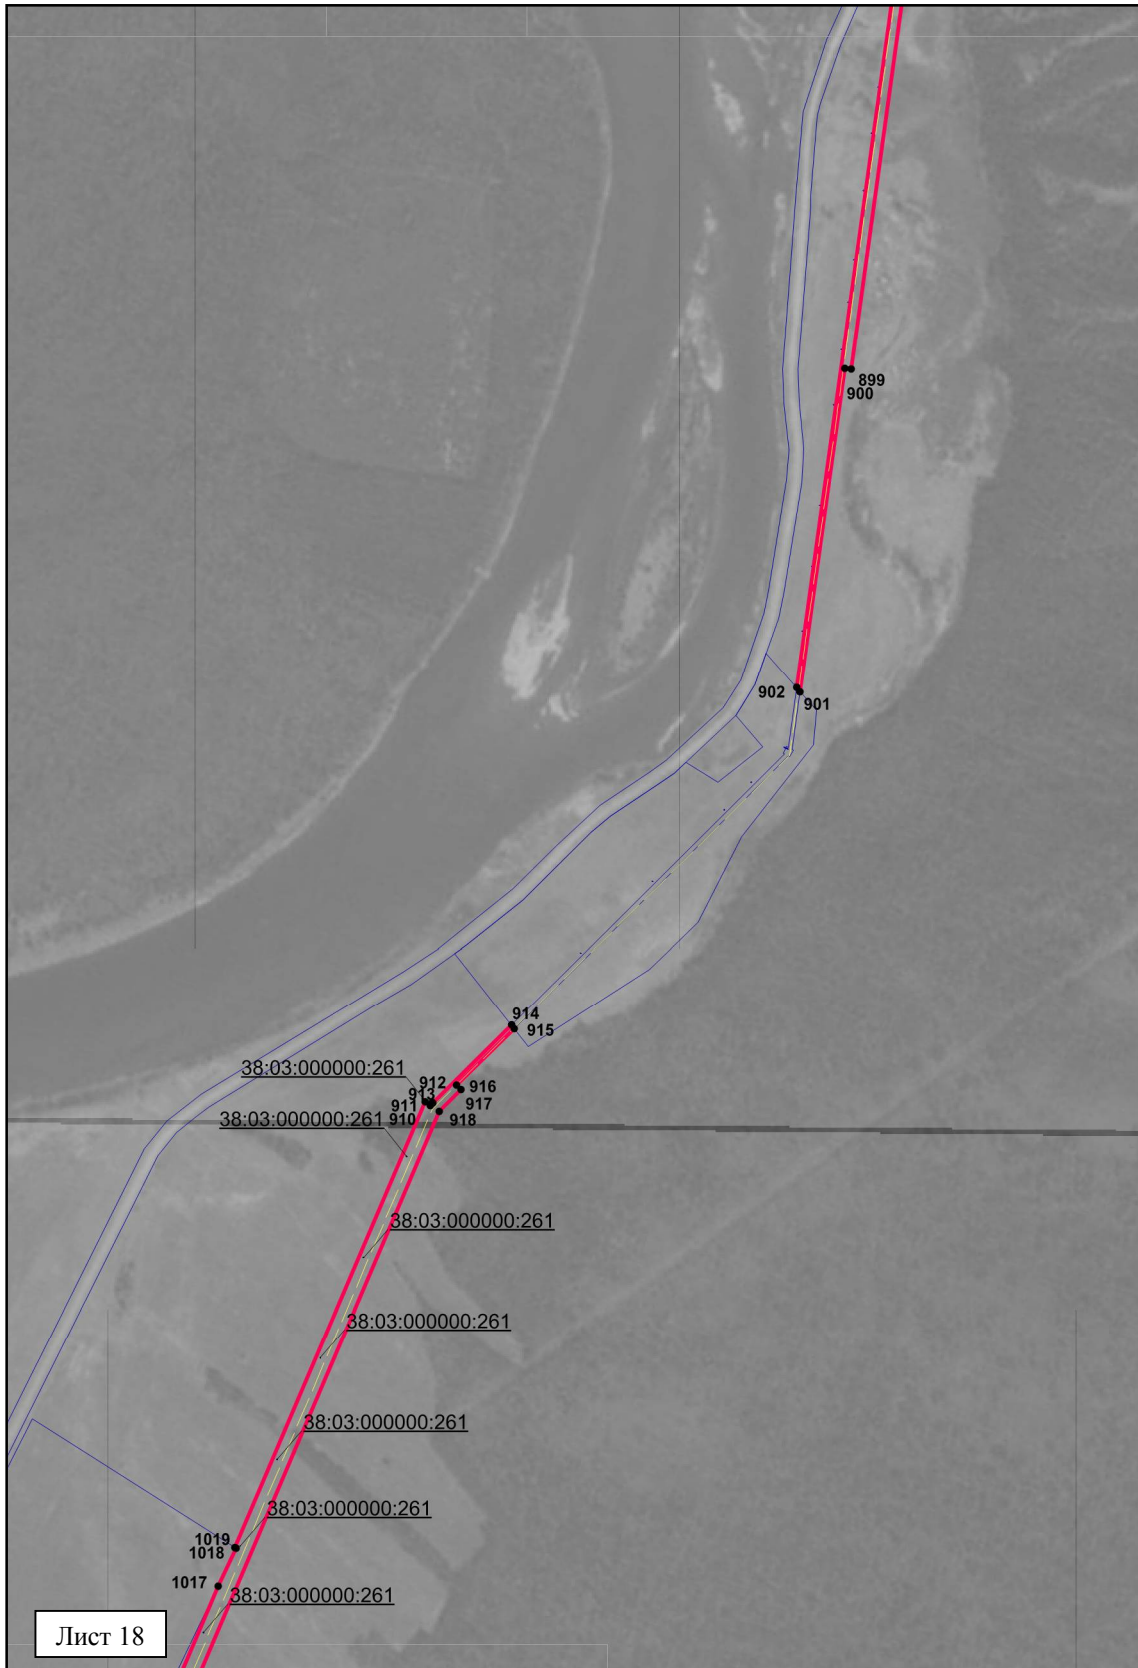

Масштаб 1:10000

Условные обозначения приведены на стр. 57

## Схема расположения границ публичного сервитута

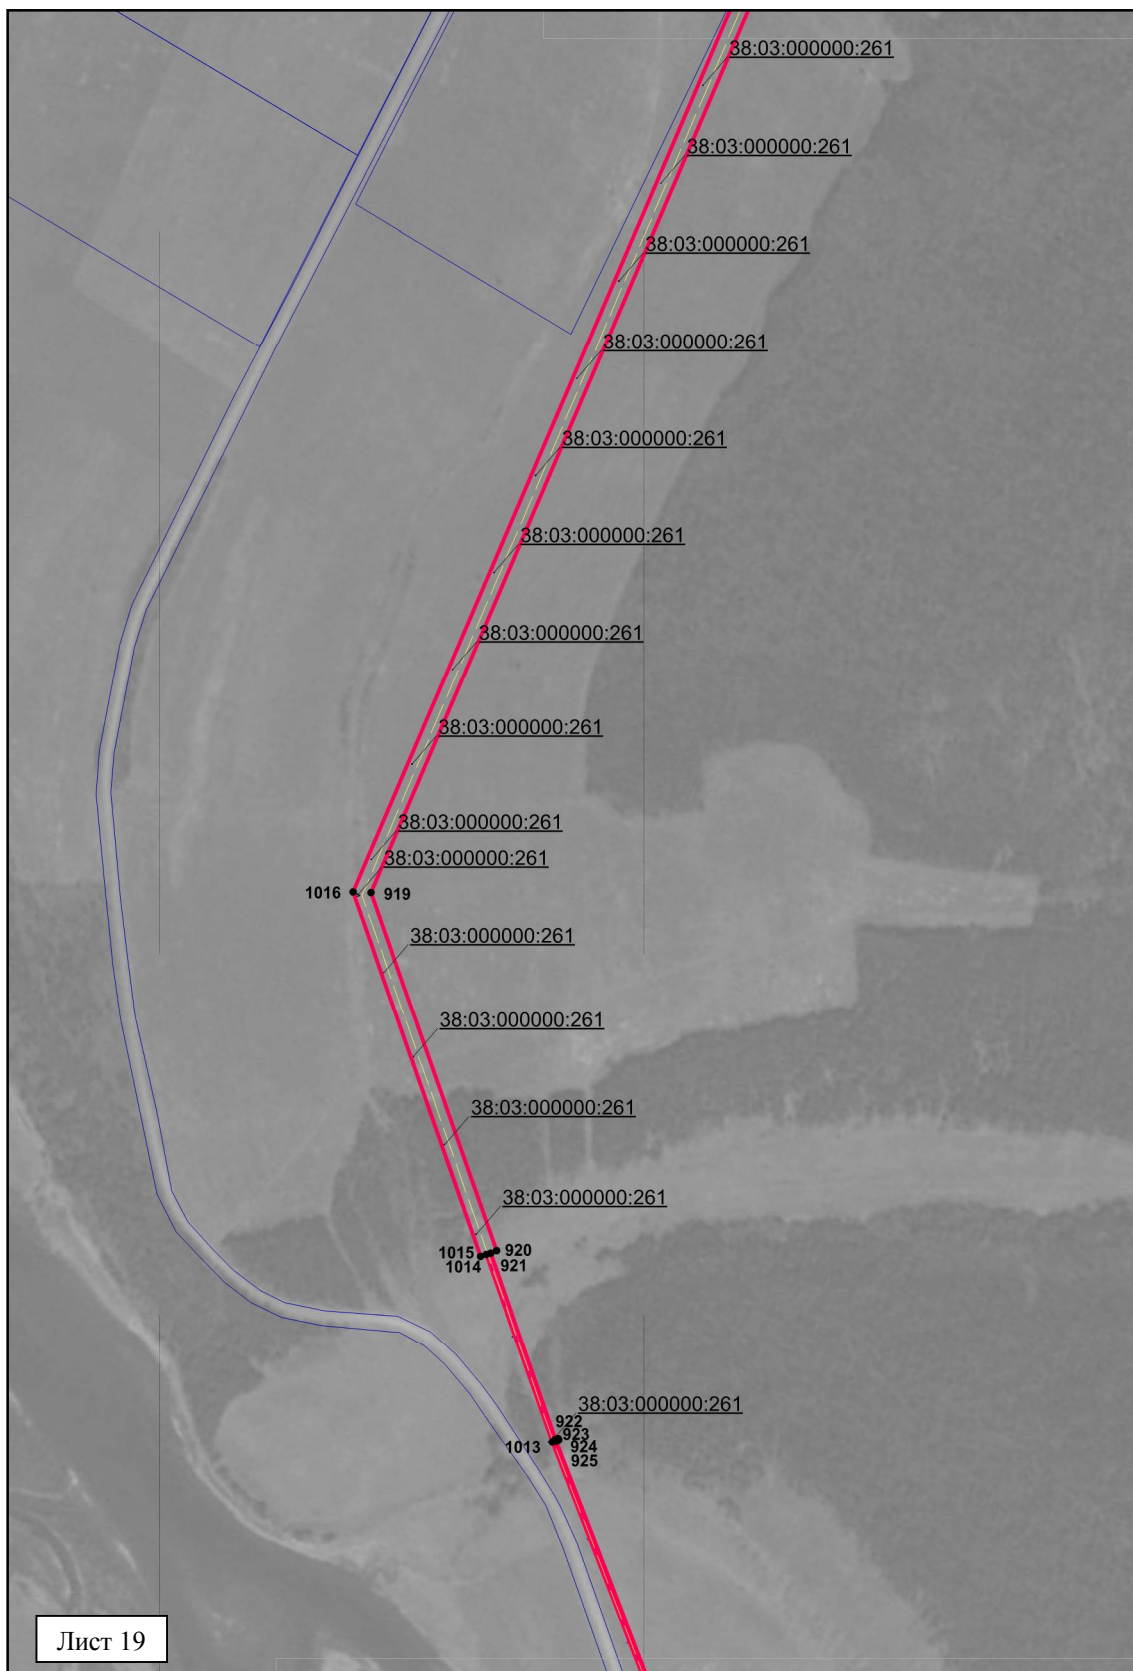


Лист 19

Масштаб 1:10000

Условные обозначения приведены на стр. 57




## Схема расположения границ публичного сервитута

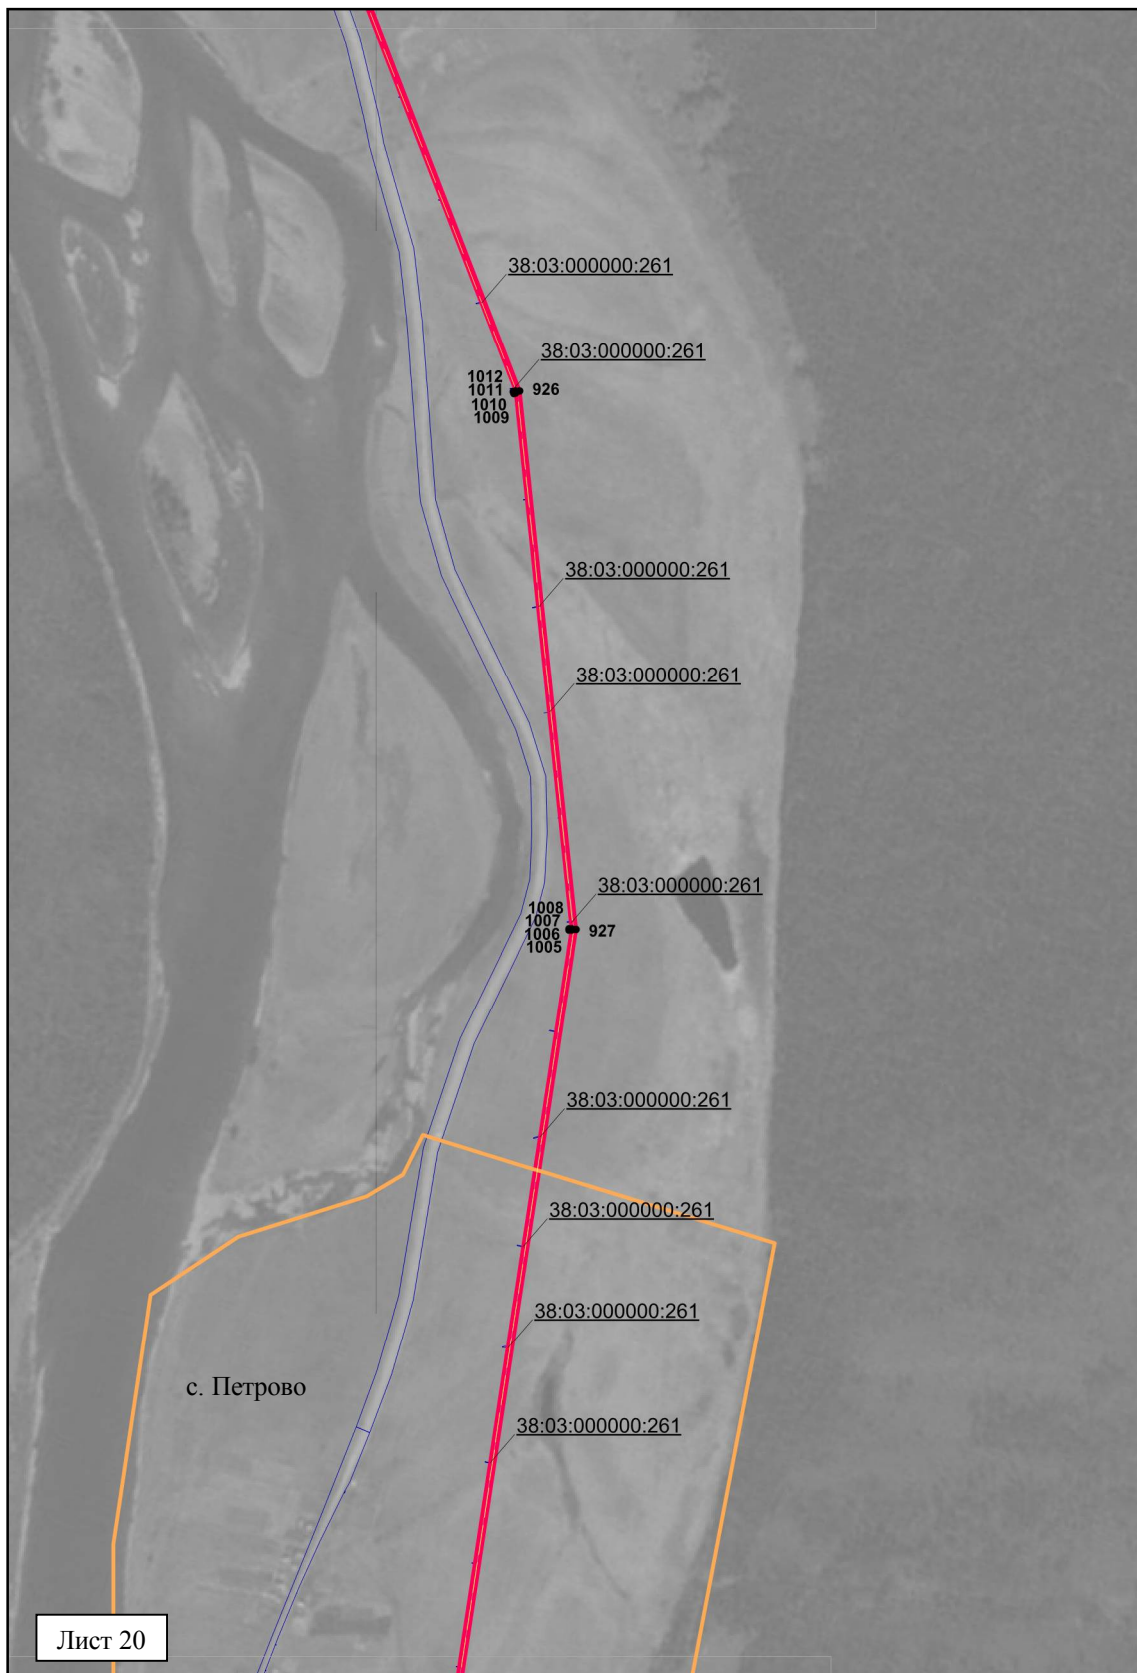

Масштаб 1:10000

Условные обозначения приведены на стр. 57


# Схема расположения границ публичного сервитута

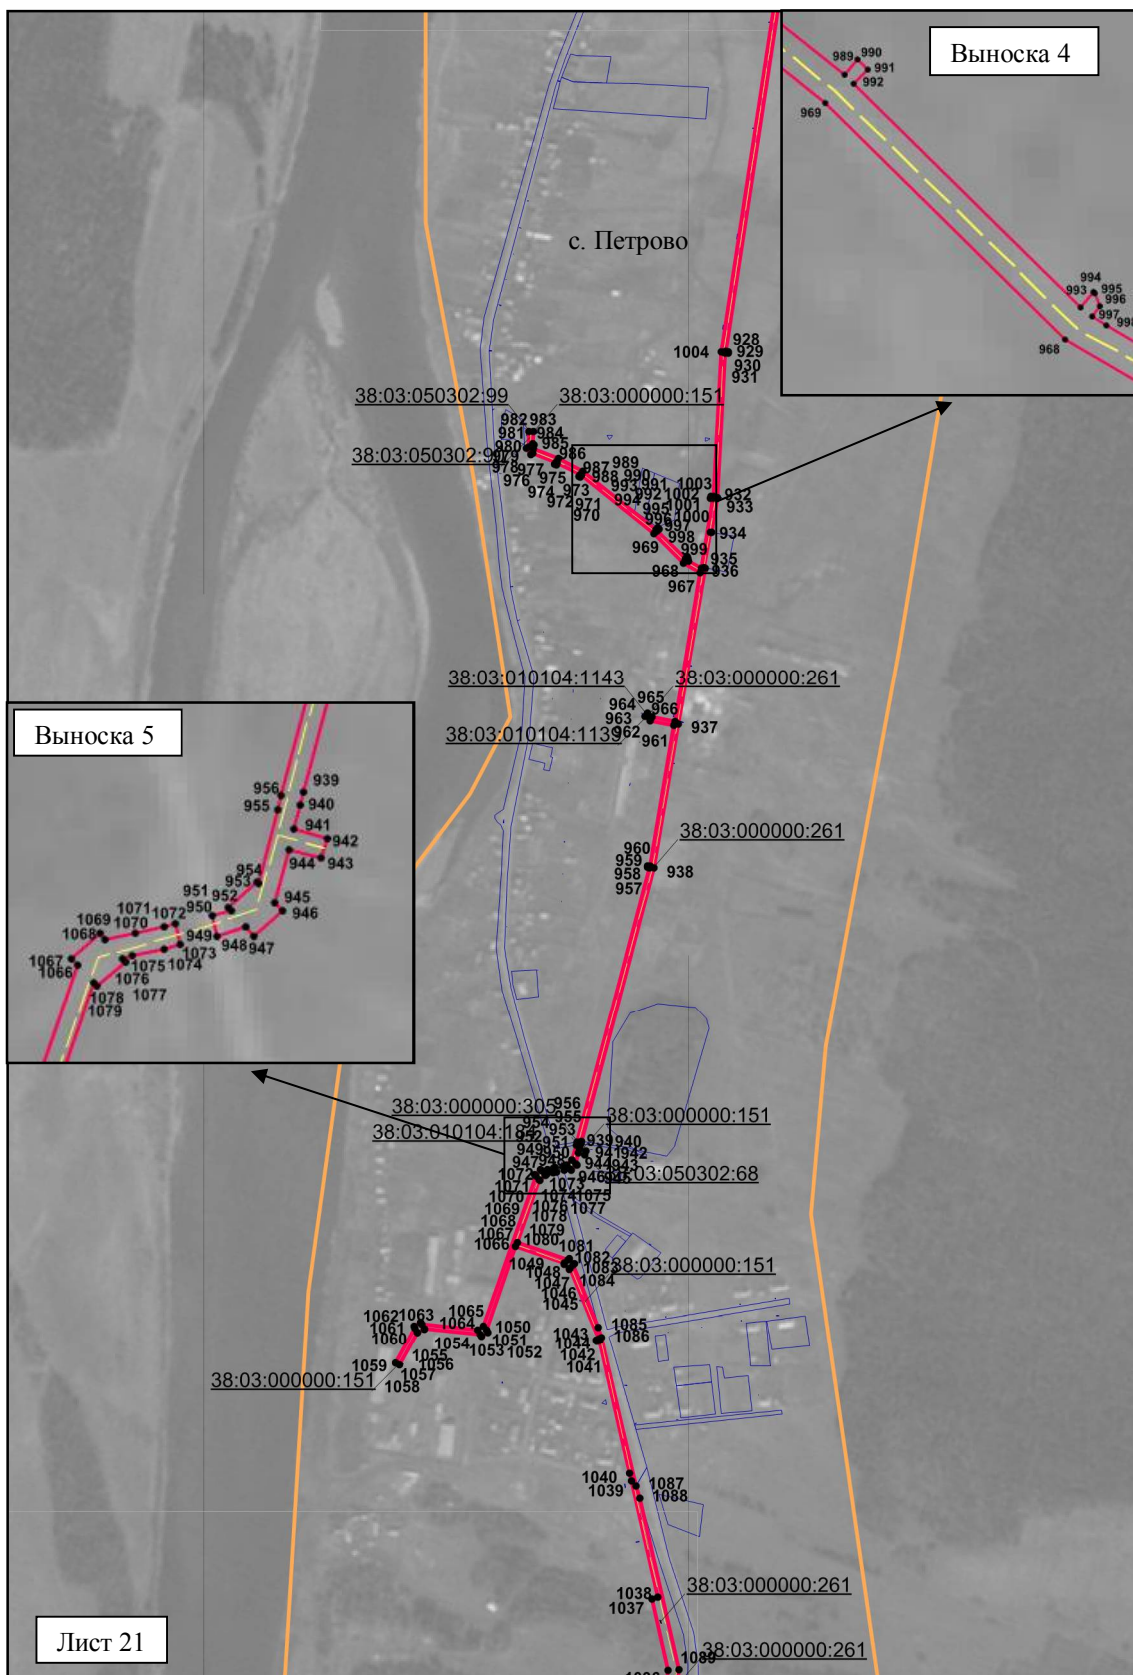

Масштаб 1:10000

Условные обозначения приведены на стр. 57


## Схема расположения границ публичного сервитута

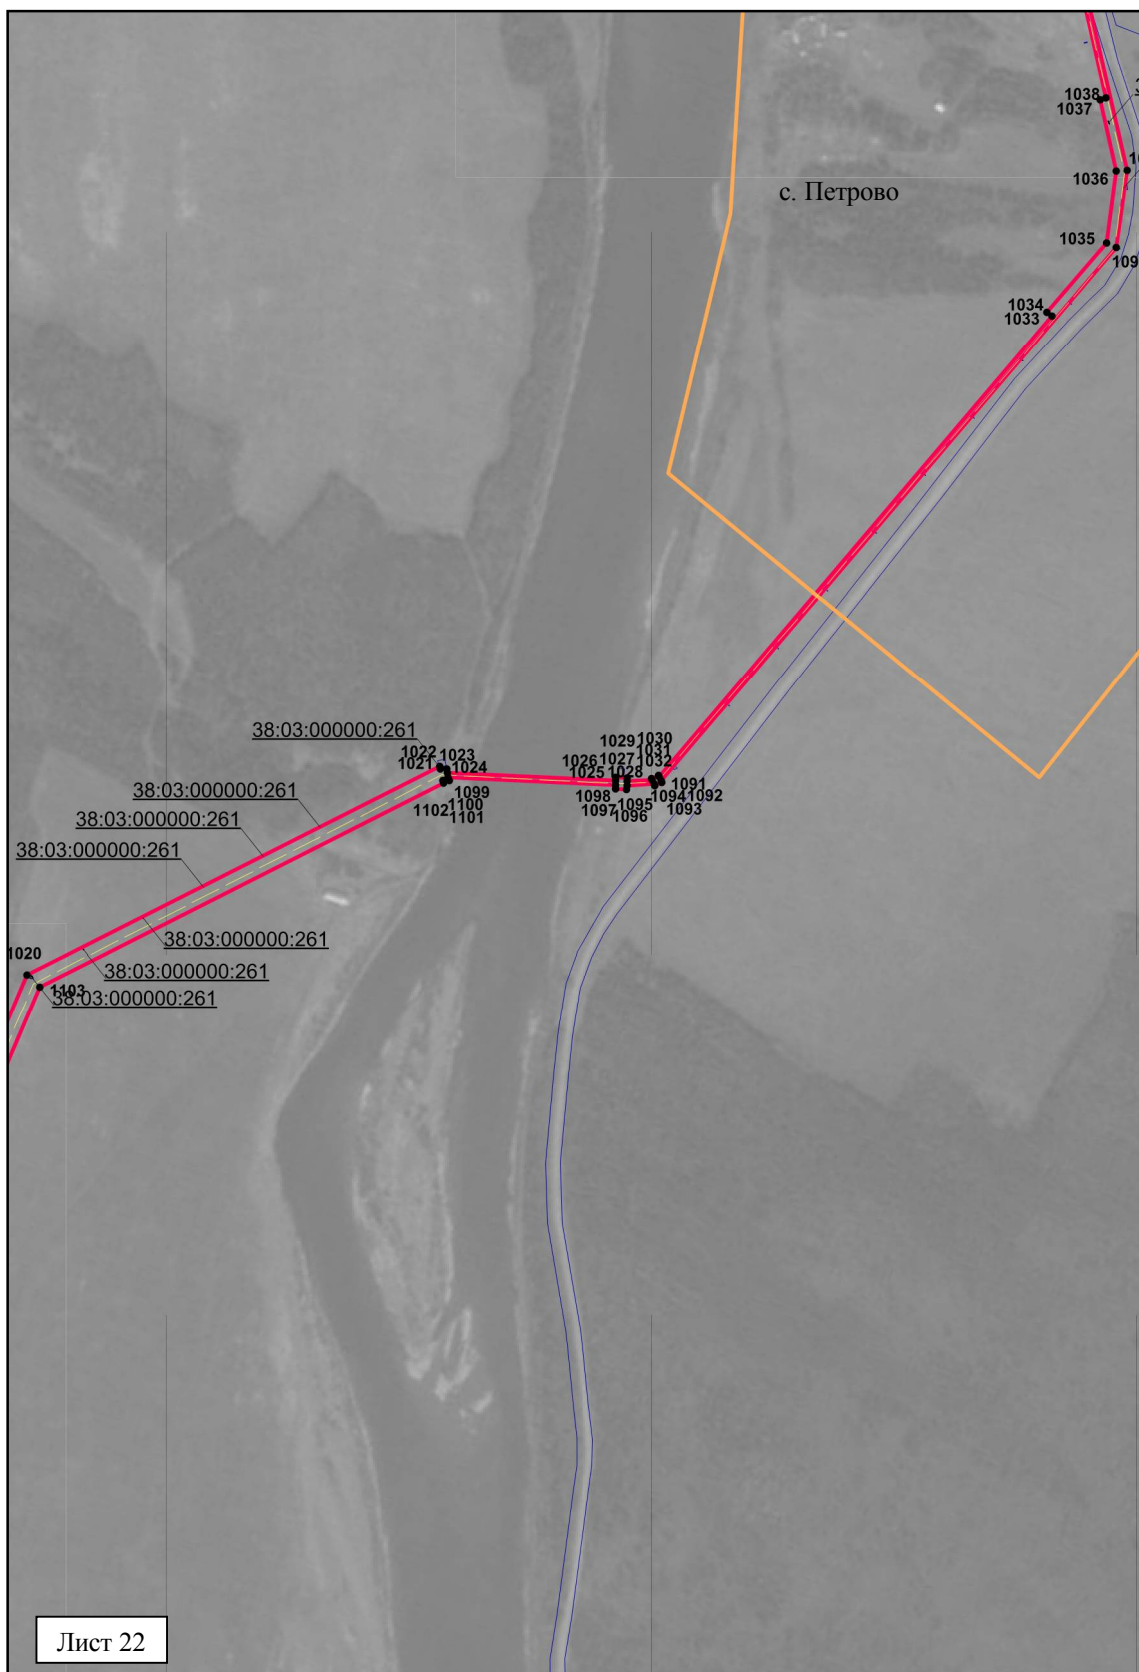

Масштаб 1:10000

Условные обозначения приведены на стр. 57


**Схема расположения границ публичного сервитута**

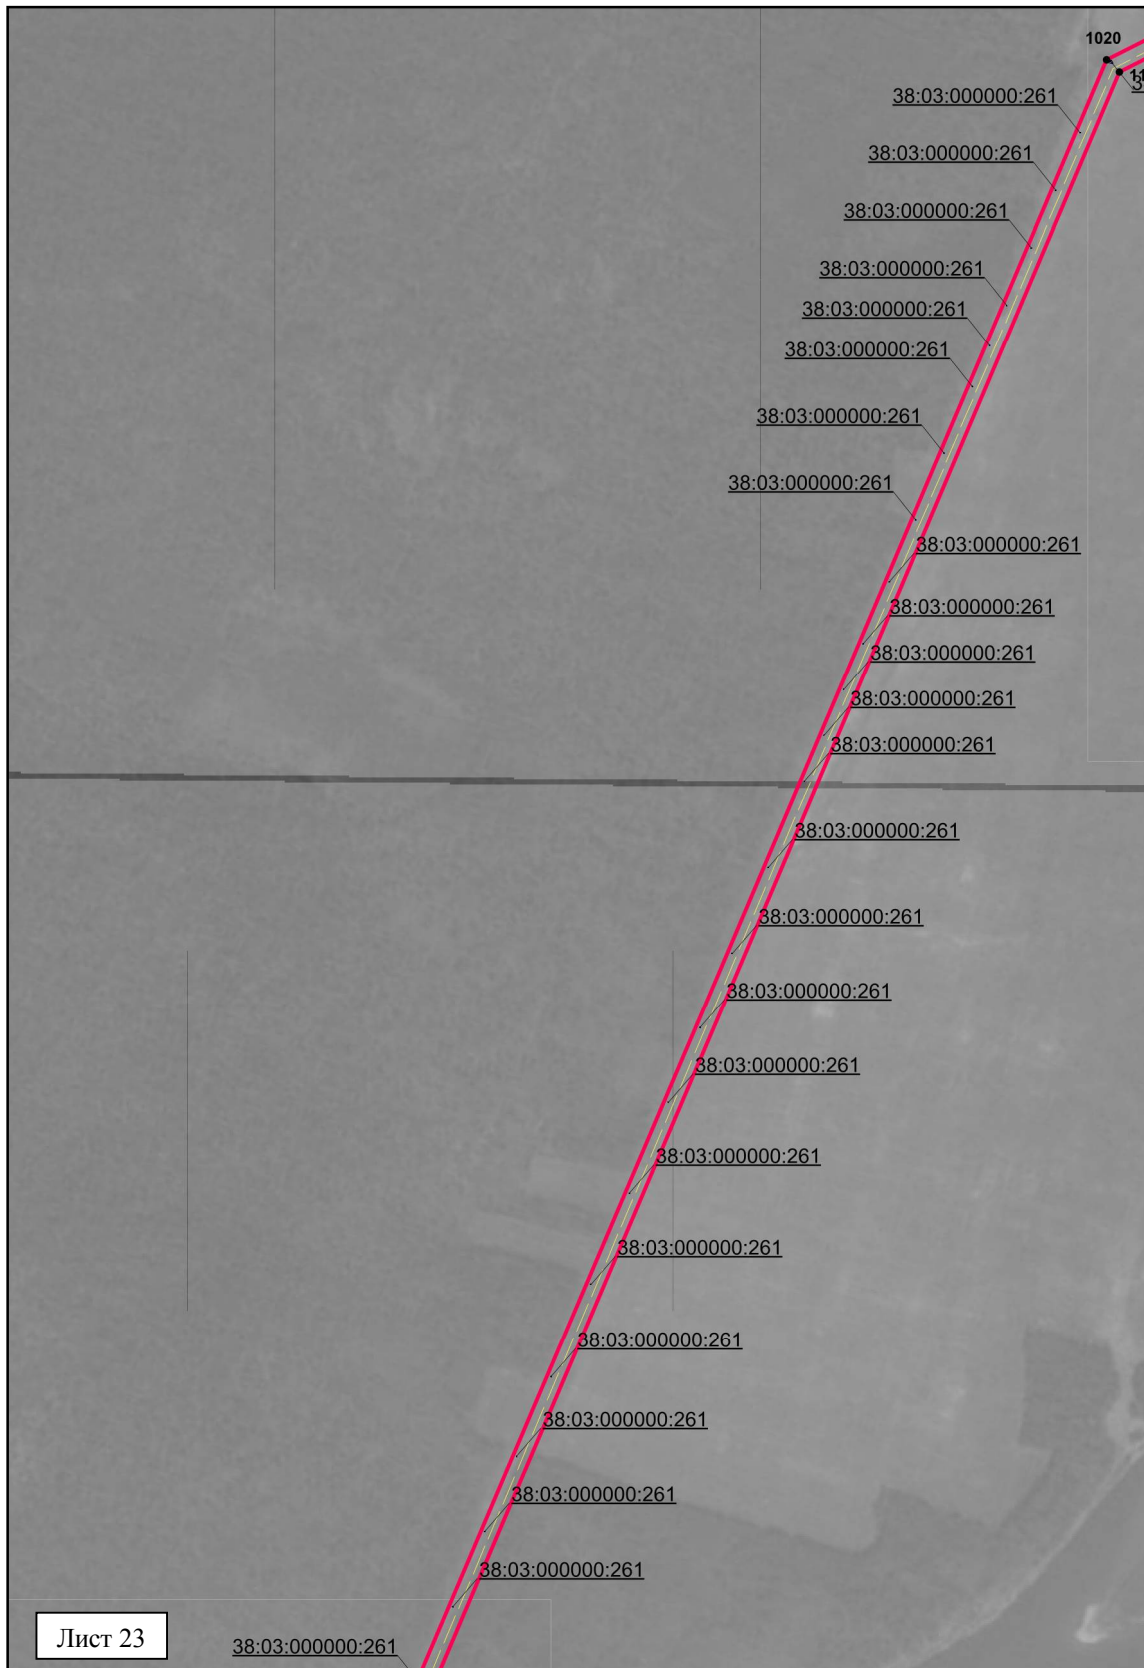

Масштаб 1:10000

Условные обозначения приведены на стр. 57


## Схема расположения границ публичного сервитута

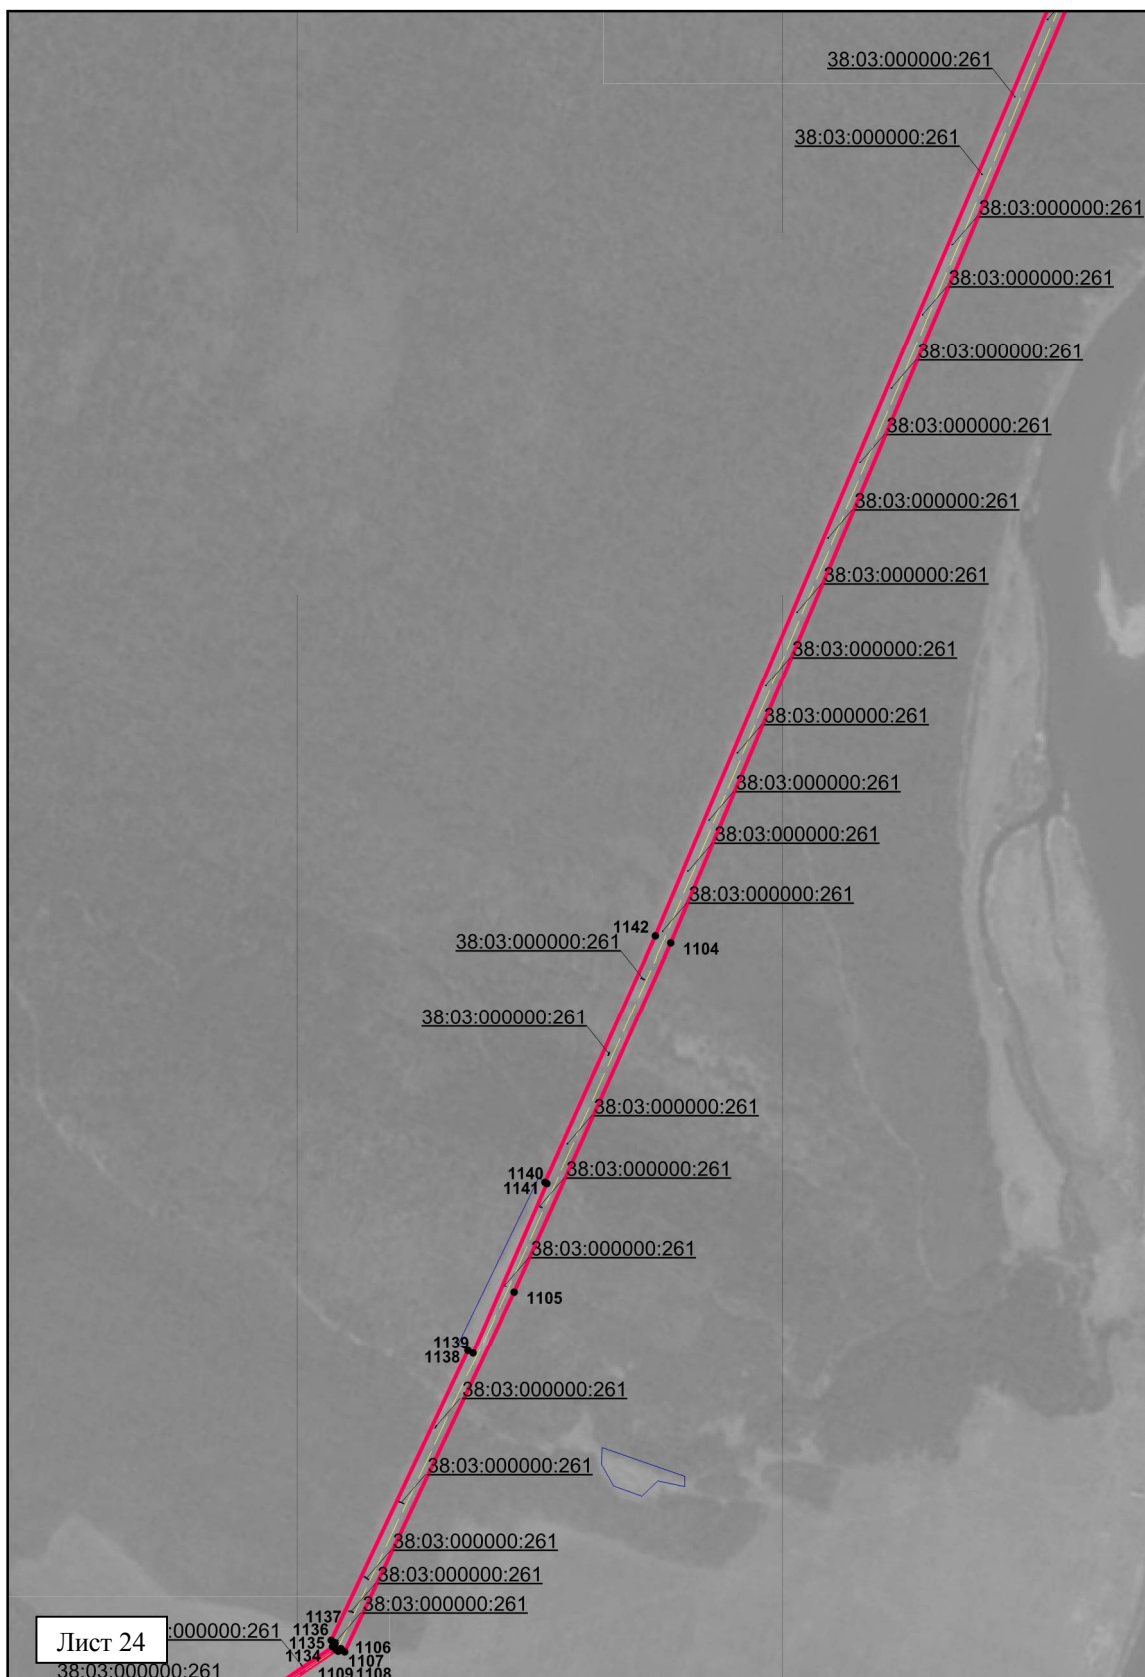

Масштаб 1:10000

Условные обозначения приведены на стр. 57


## Схема расположения границ публичного сервитута

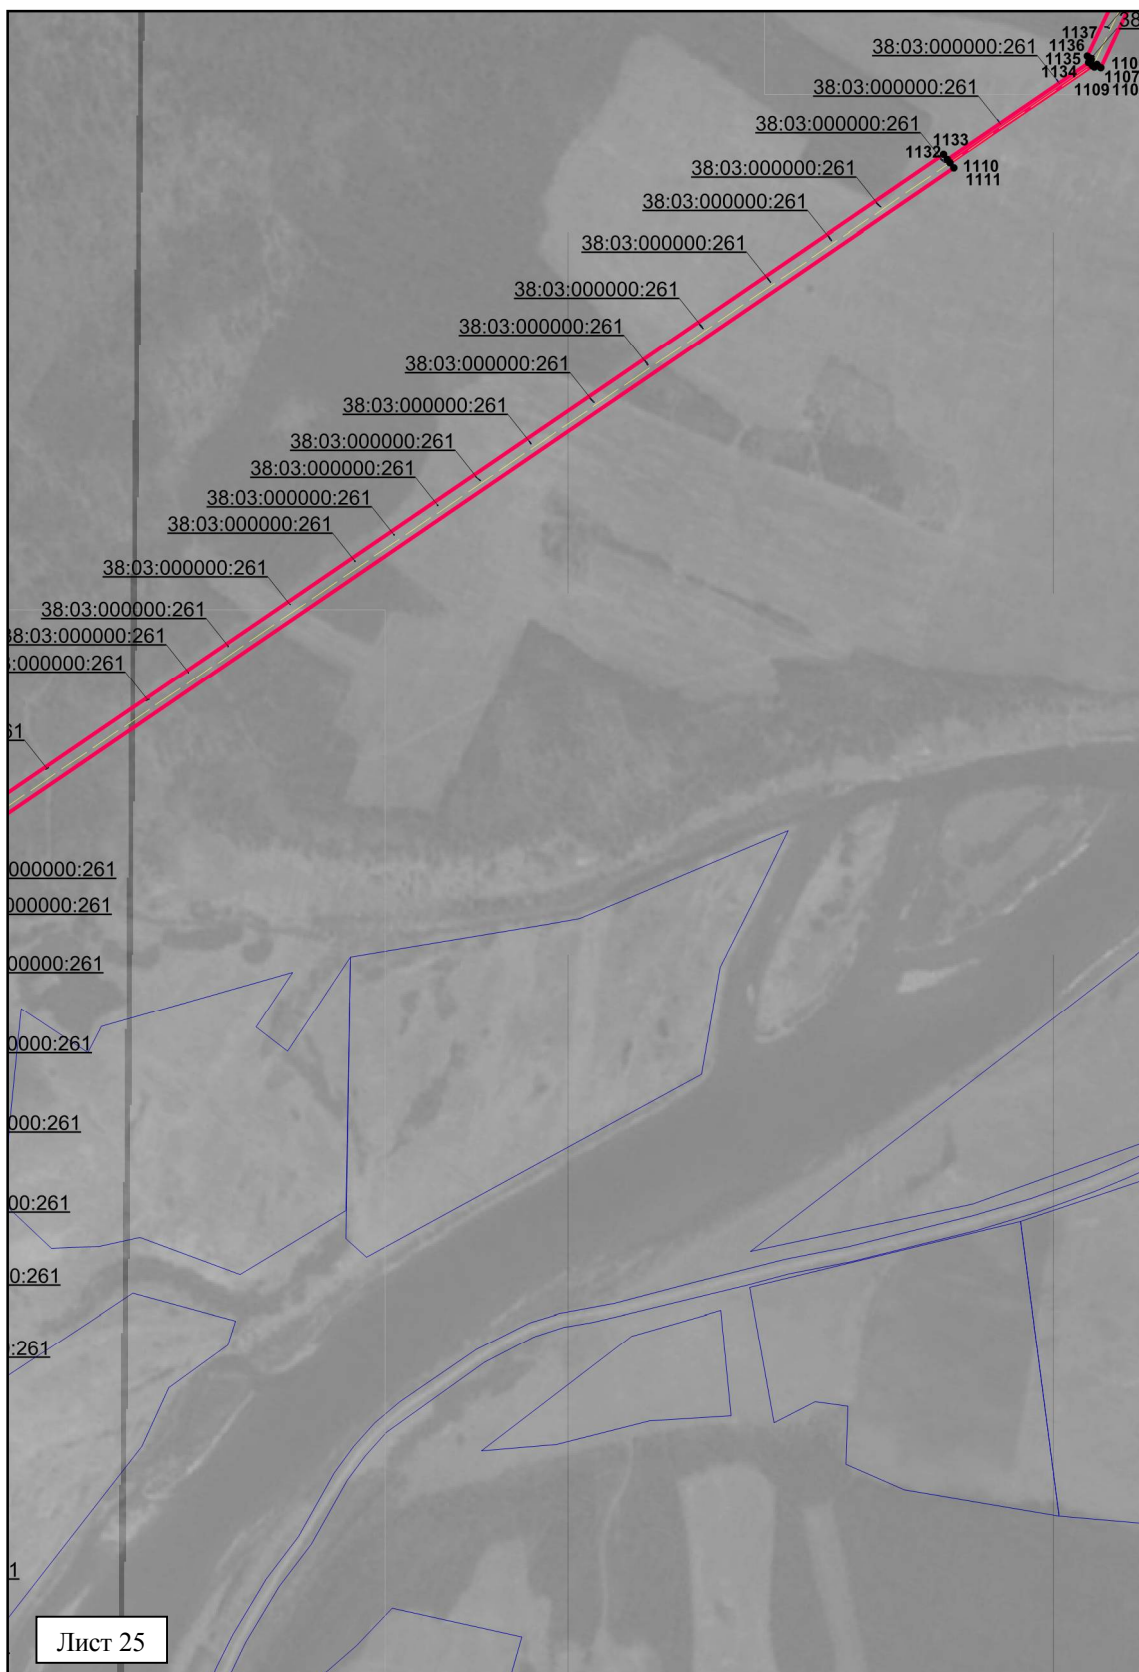

Масштаб 1:10000

Условные обозначения приведены на стр. 57


## Схема расположения границ публичного сервитута

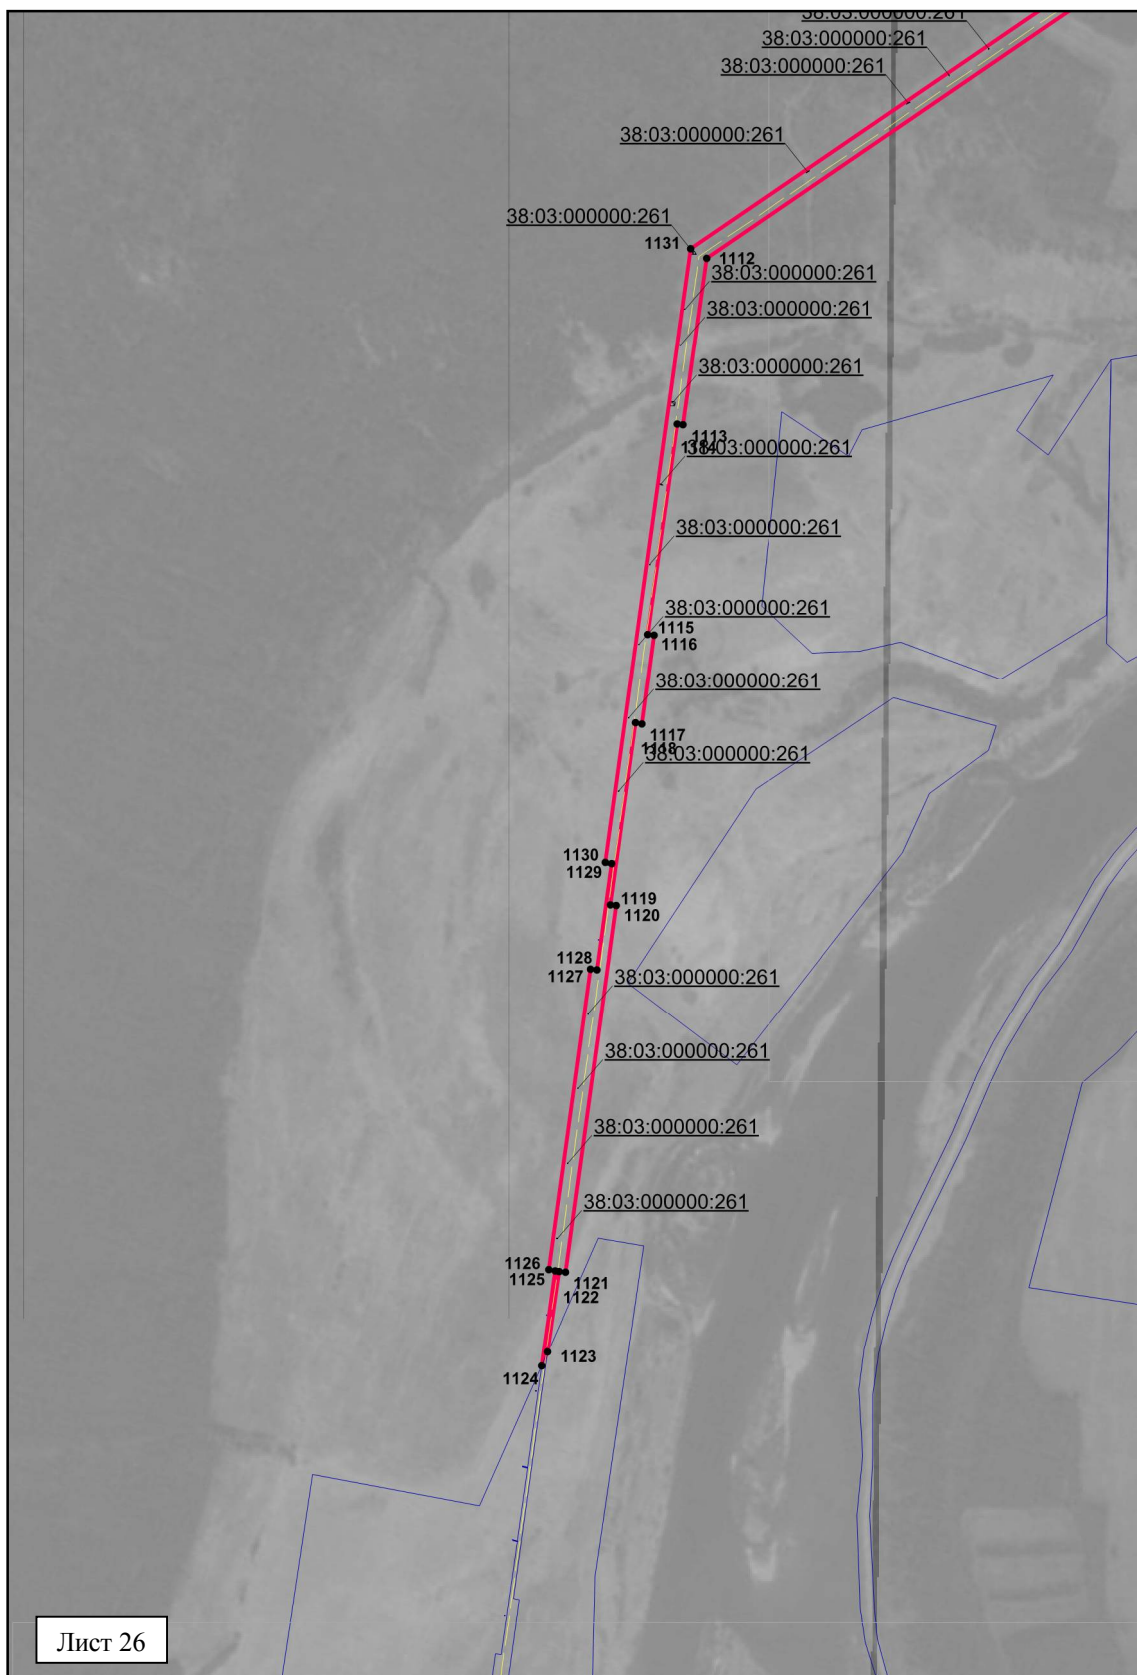

Масштаб 1:10000

Условные обозначения приведены на стр. 57

## Схема расположения границ публичного сервитута

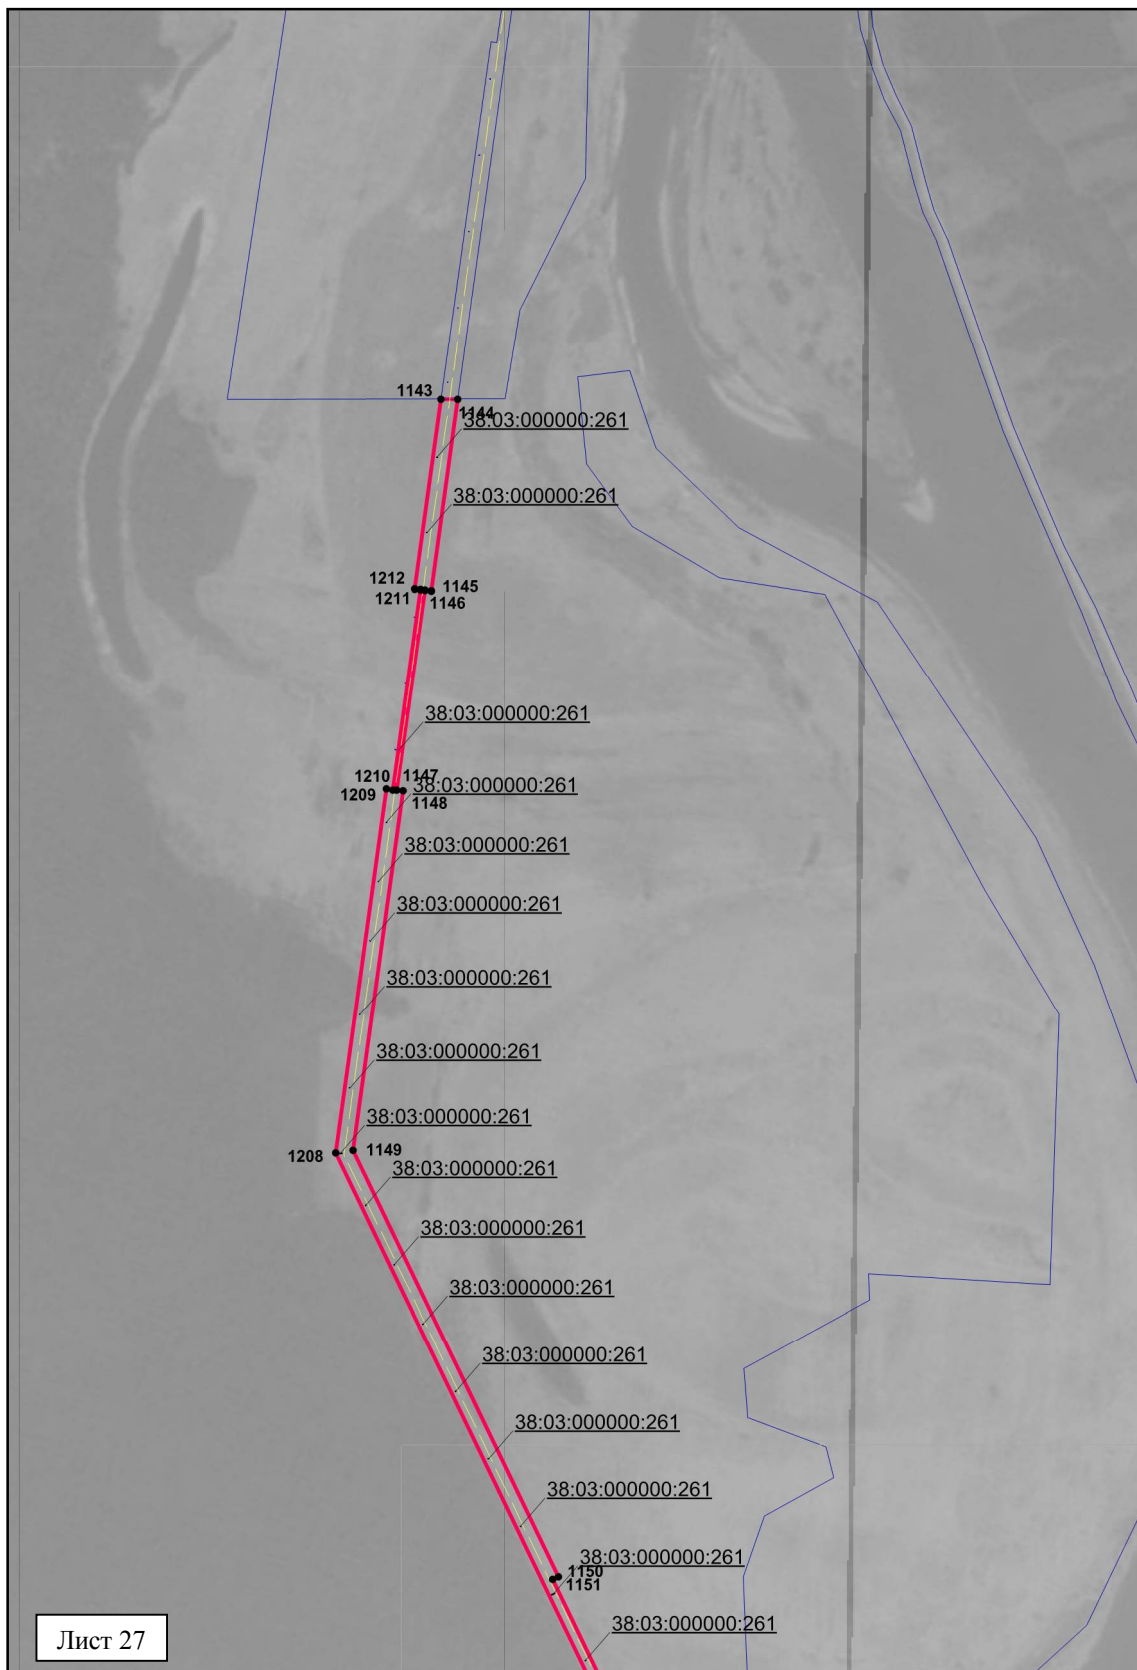


Масштаб 1:10000

Условные обозначения приведены на стр. 57



## Схема расположения границ публичного сервитута

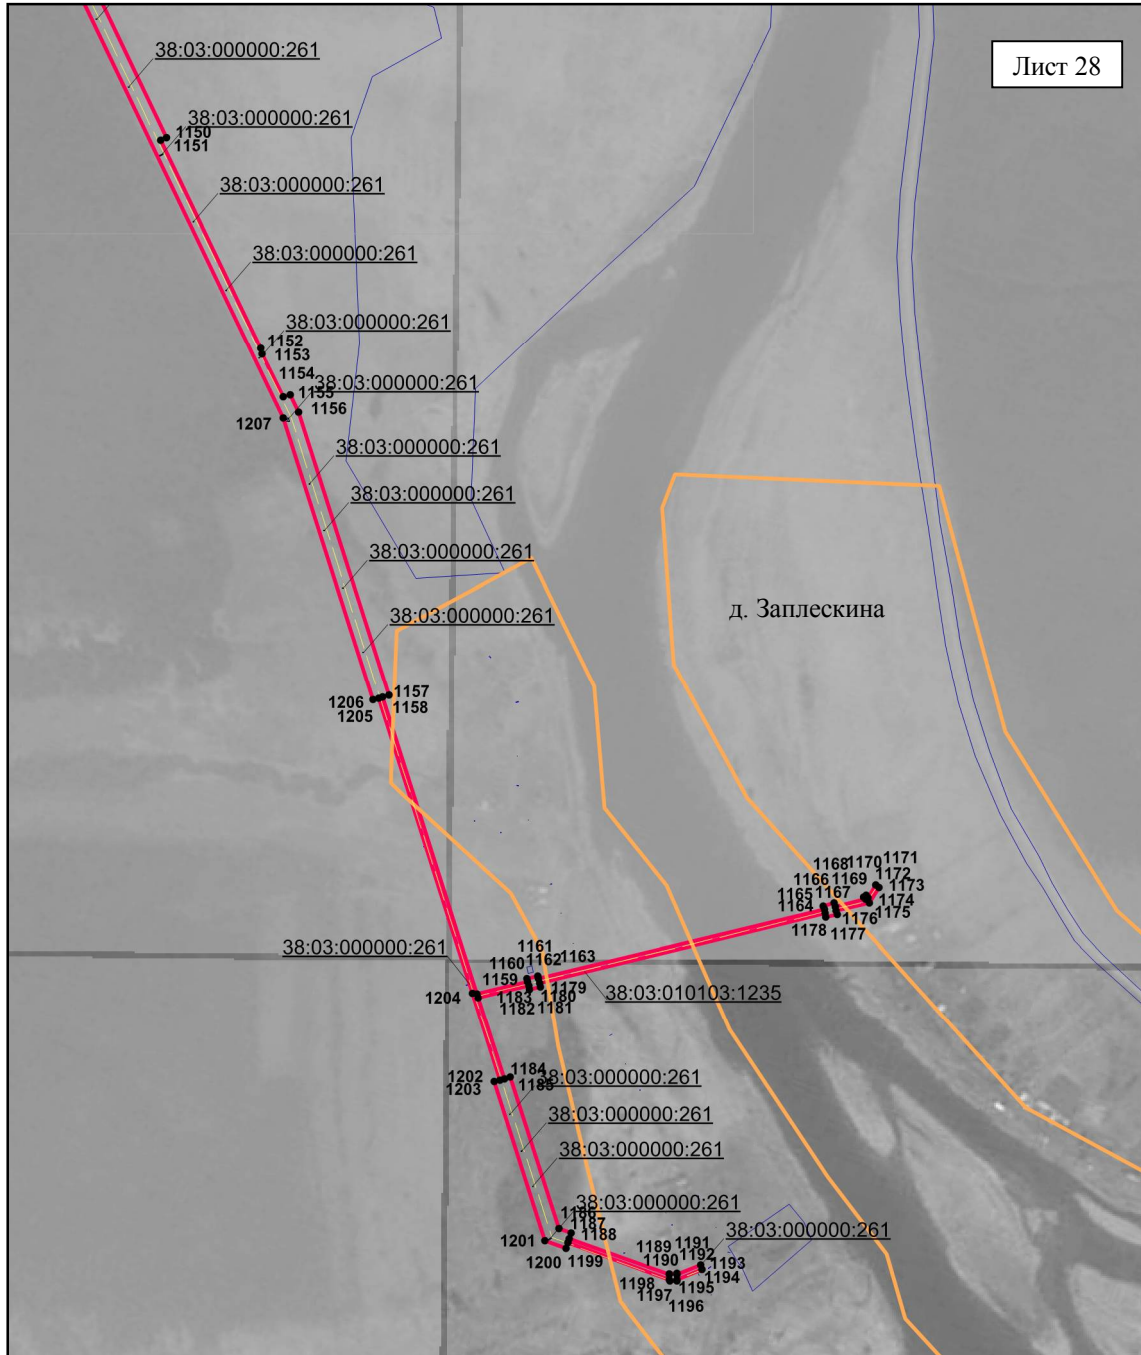

Масштаб 1:10000

**Условные обозначения:**

- — устанавливаемая граница публичного сервитута
- — граница земельного участка, сведения о котором имеются в ЕГРН
- 1 — характерная точка образуемой границы публичного сервитута
- - - — проектное местоположение инженерного сооружения, в целях размещения которого устанавливается публичный сервитут
- 38:03:000040:261 — кадастровый номер земельного участка, сведения о котором имеются в ЕГРН
- — граница населенного пункта